


PIANTA PIANO TERRA

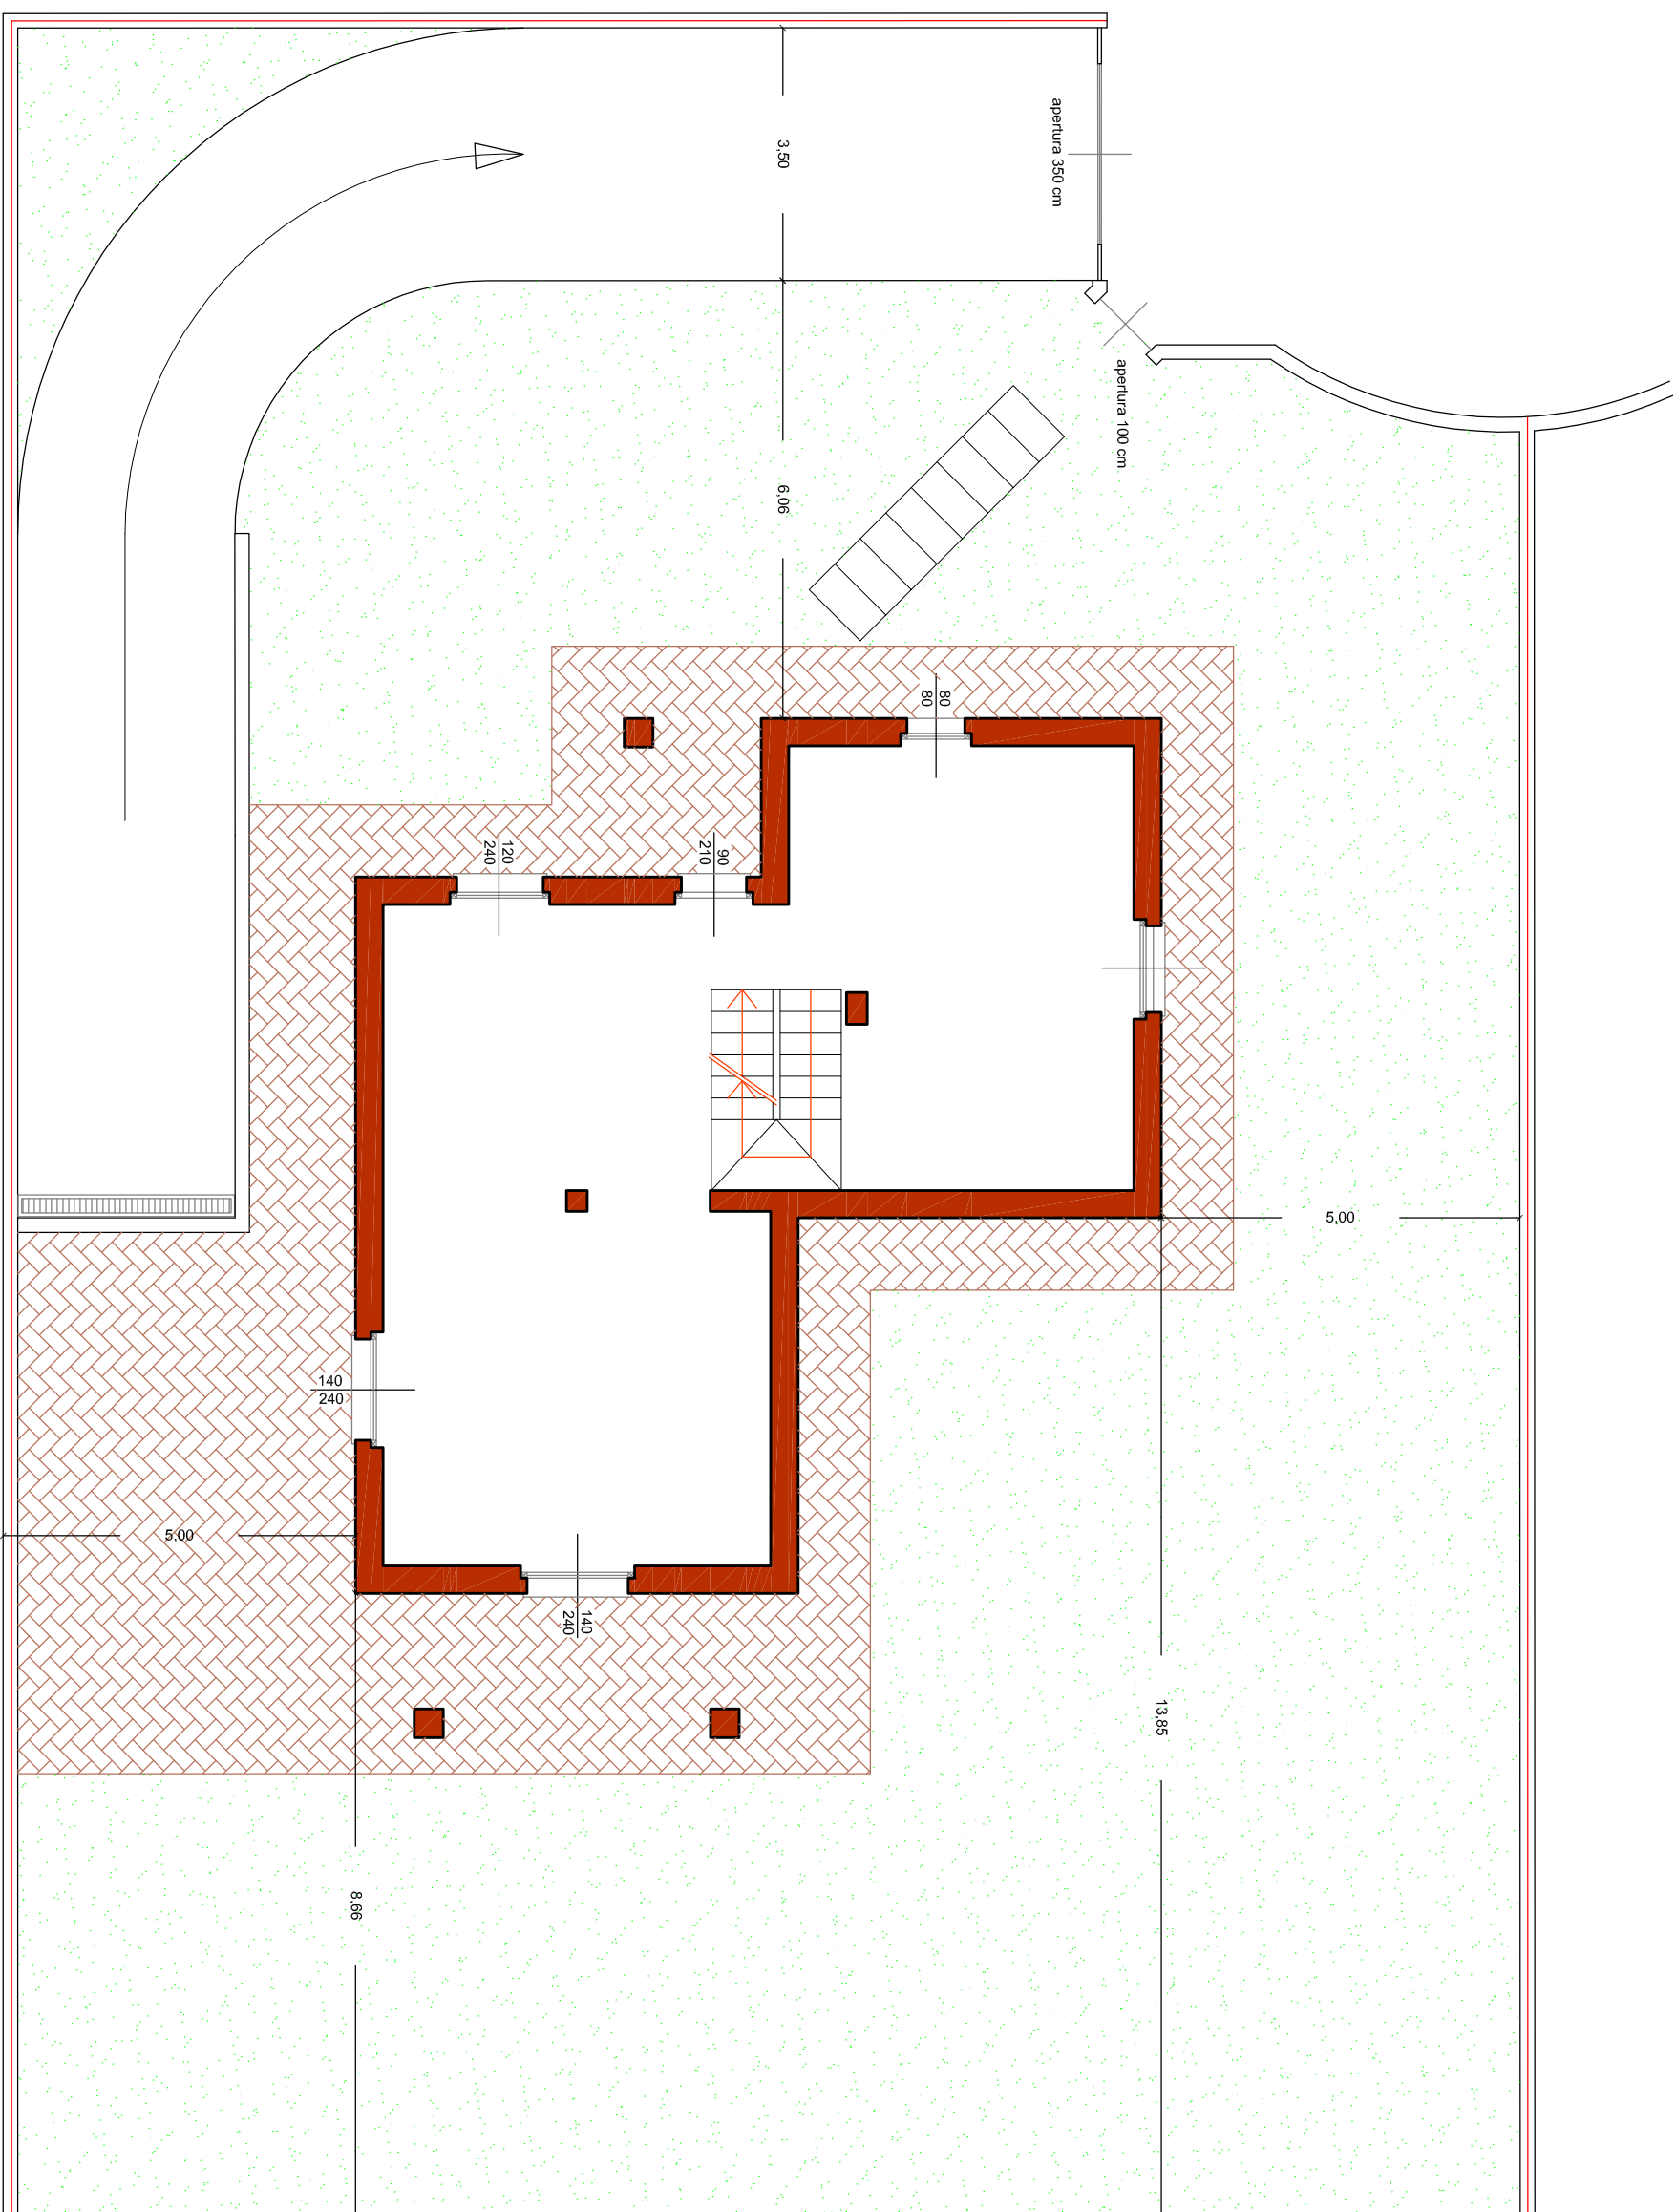

Scala 1:100