

**Agenzia del Territorio  
CATASTO FABBRICATI  
Ufficio Provinciale di  
Como**

Dichiarazione protocollo n. CO0128841 del 15/06/2010

Planimetria di u.i.u. in Comune di Albavilla

Via Pietro Porro

civ. 6

Identificativi Catastali:

Sezione: VIL  
Foglio: 17  
Particella: 4810  
Subalterno: 16

Compilata da:  
Gilardi Alberto

Iscritto all'albo:  
Geometri


Prov. Lecco

N. 417

Scheda n. 1

Scala 1:200

### PIANTA PIANO TERRENO

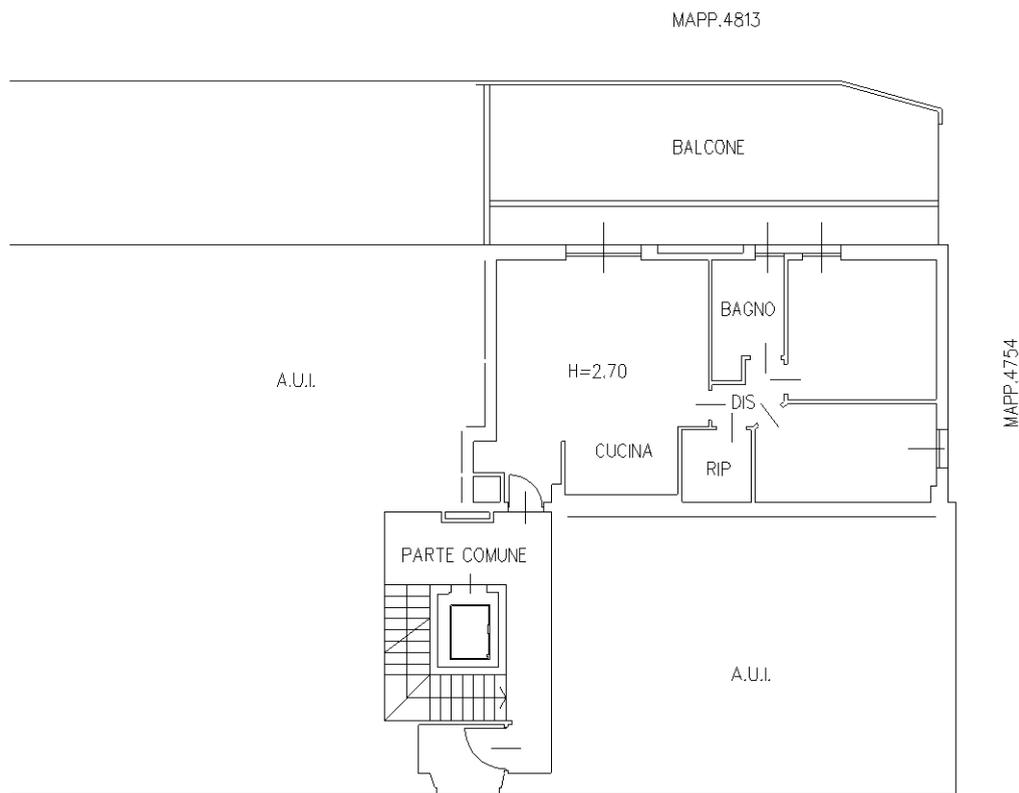

MAPP.4813

BALCONE

A.U.I.

H=2,70

BAGNO

DIS


CUCINA

RIP

PARTE COMUNE

A.U.I.

MAPP.4754

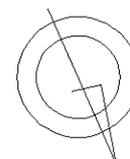

Catasto dei Fabbricati - Situazione al 12/01/2022 - Comune di ALBAVILLA (A143) - < Sez.Urb.: VIL - Foglio: 17 - Particella: 4810 - Subalterno: 16 >  
VIA PIETRO PORRO n. 6 piano: T scala: B edificio: A;

Ultima planimetria in atti