

**Agenzia del Territorio
CATASTO FABBRICATI
Ufficio Provinciale di
Milano**

Dichiarazione protocollo n. MI0588030 del 05/10/2006

Planimetria di u.i.u. in Comune di Briosco

Via Trieste

civ. 20

Identificativi Catastali:

Sezione:
Foglio: 22
Particella: 154
Subalterno: 703

Compilata da:
Castiglioni Alessandro
Iscritto all'albo:
Geometri

Prov. Milano



N. 9558

Scheda n. 1

Scala 1:200

Pianta piano terreno

H. = 2,70 m

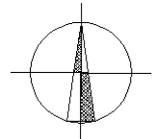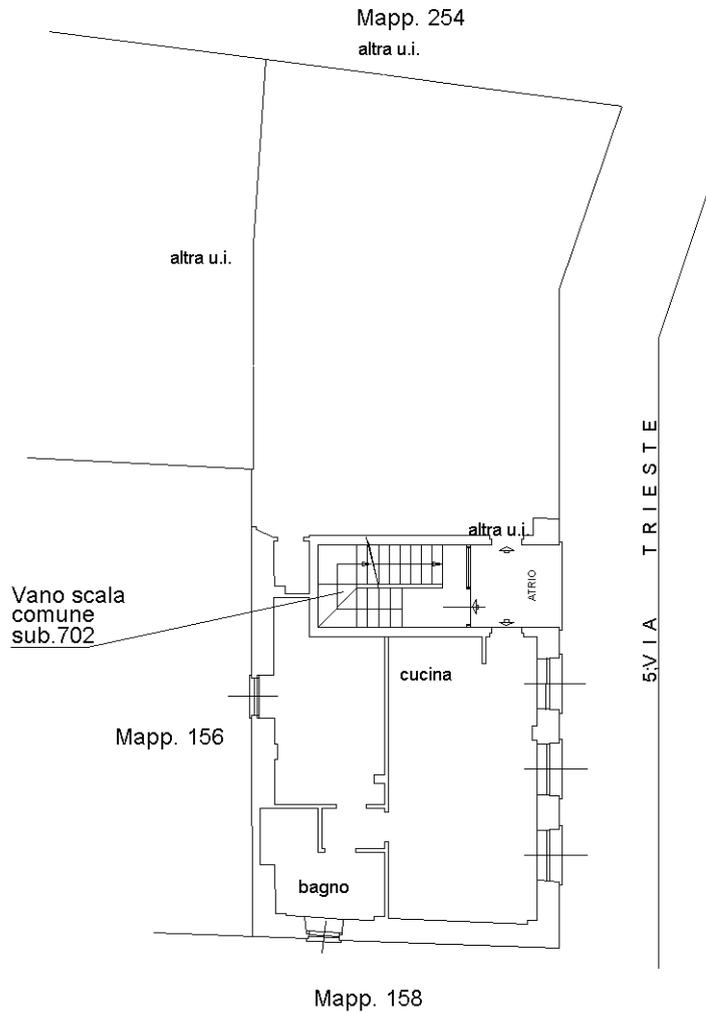

Ultima planimetria in atti