

Identificativi Catastali:

Sezione: VII

Foglio: 17

Particella: 1241

Subalterno: 703

Compilata da:  
Cigardi Marco Piero

Iscritto all'albo:  
Geometri


Prov. Como

N. 1723

cheda n. 1

Scala 1:200

PIANTA PIANO TERRA  
H. + 3.30 Mt. -

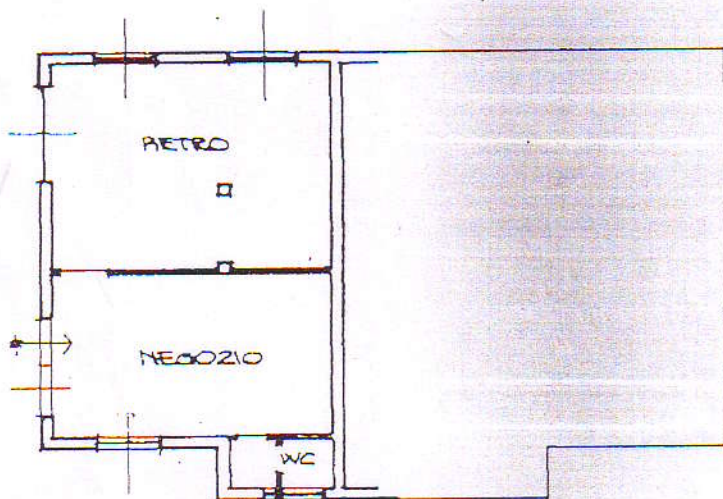

*Marco Cigardi*

SCALA 1:200



PIANTA PIANO TERRA

