

Agenzia del Territorio
CATASTO FABBRICATI
Ufficio Provinciale di
Como

Dichiarazione protocollo n. CO0128841 del 15/06/2010

Planimetria di u.i.u. in Comune di Albavilla

Via Pietro Porro

civ. 6

Identificativi Catastali:

Sezione: VIL

Foglio: 17

Particella: 4810

Subalterno: 18

Compilata da:

Gilardi Alberto

Iscritto all'albo:

Geometri


Prov. Lecco

N. 417

Scheda n. 1

Scala 1:200

PIANTA PIANO PRIMO

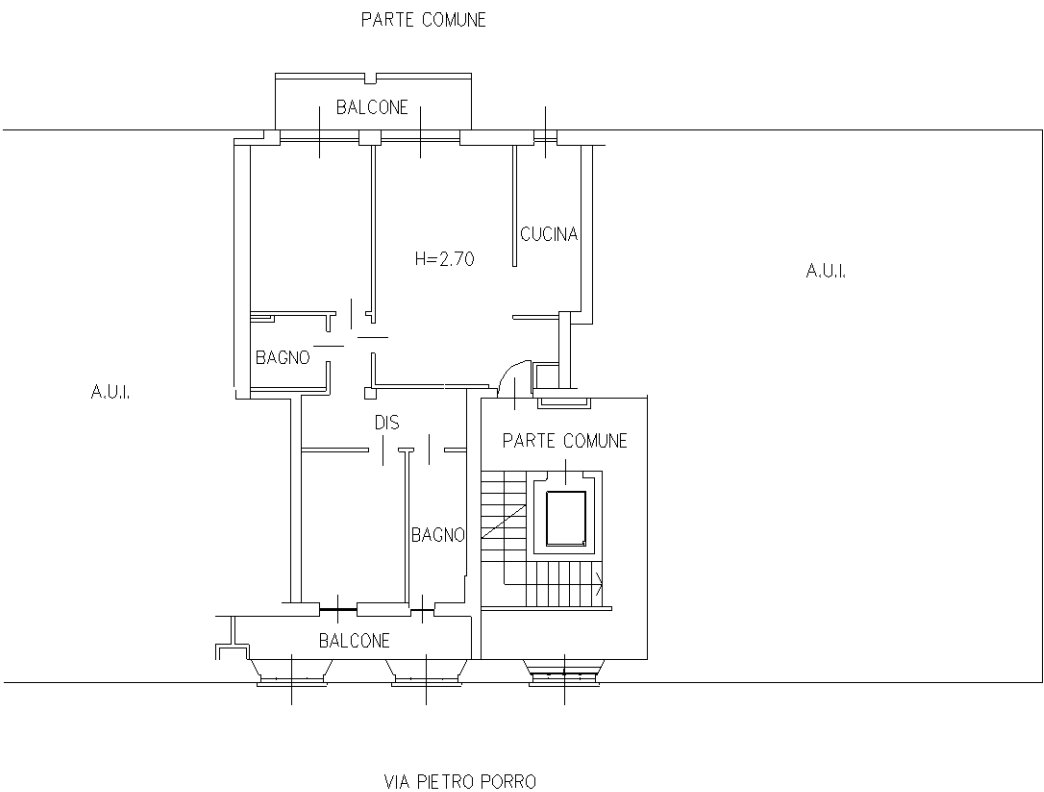

Catasto dei Fabbricati - Situazione al 12/01/2022 - Comune di ALBAVILLA (A143) - < Sez.Urb.: VIL - Foglio: 17 - Particella: 4810 - Subalterno: 18 >
VIA PIETRO PORRO n. 6 piano: 1 scala: B edificio: A;

Ultima planimetria in atti