



PIANTA PIANO TERRA (-0.80)

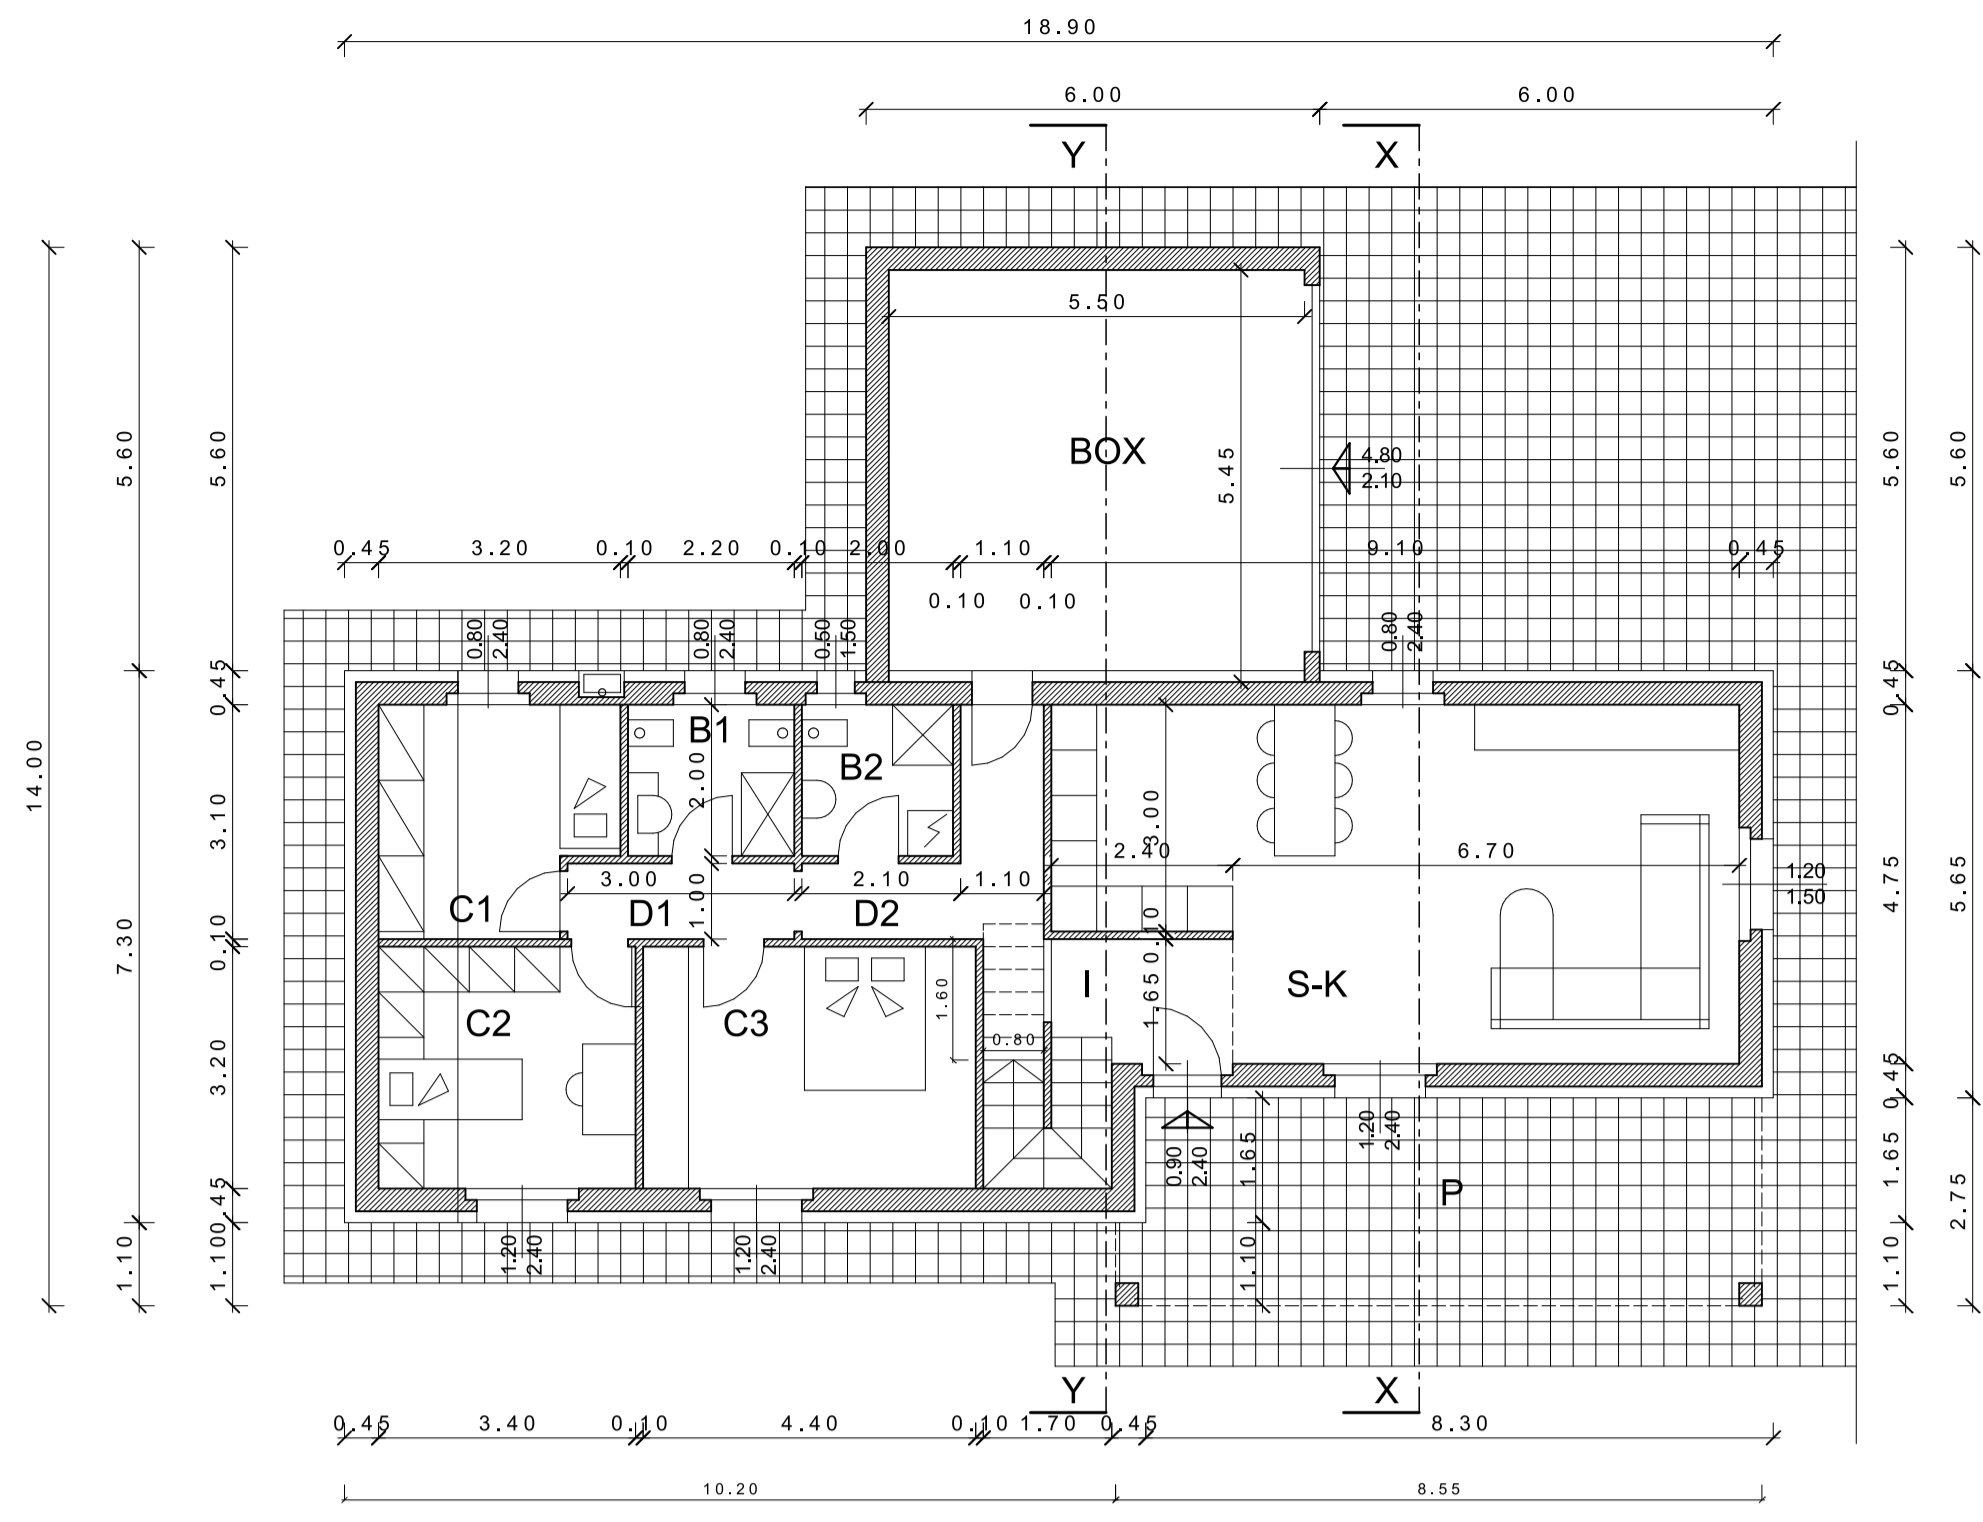

SEZIONE X-X

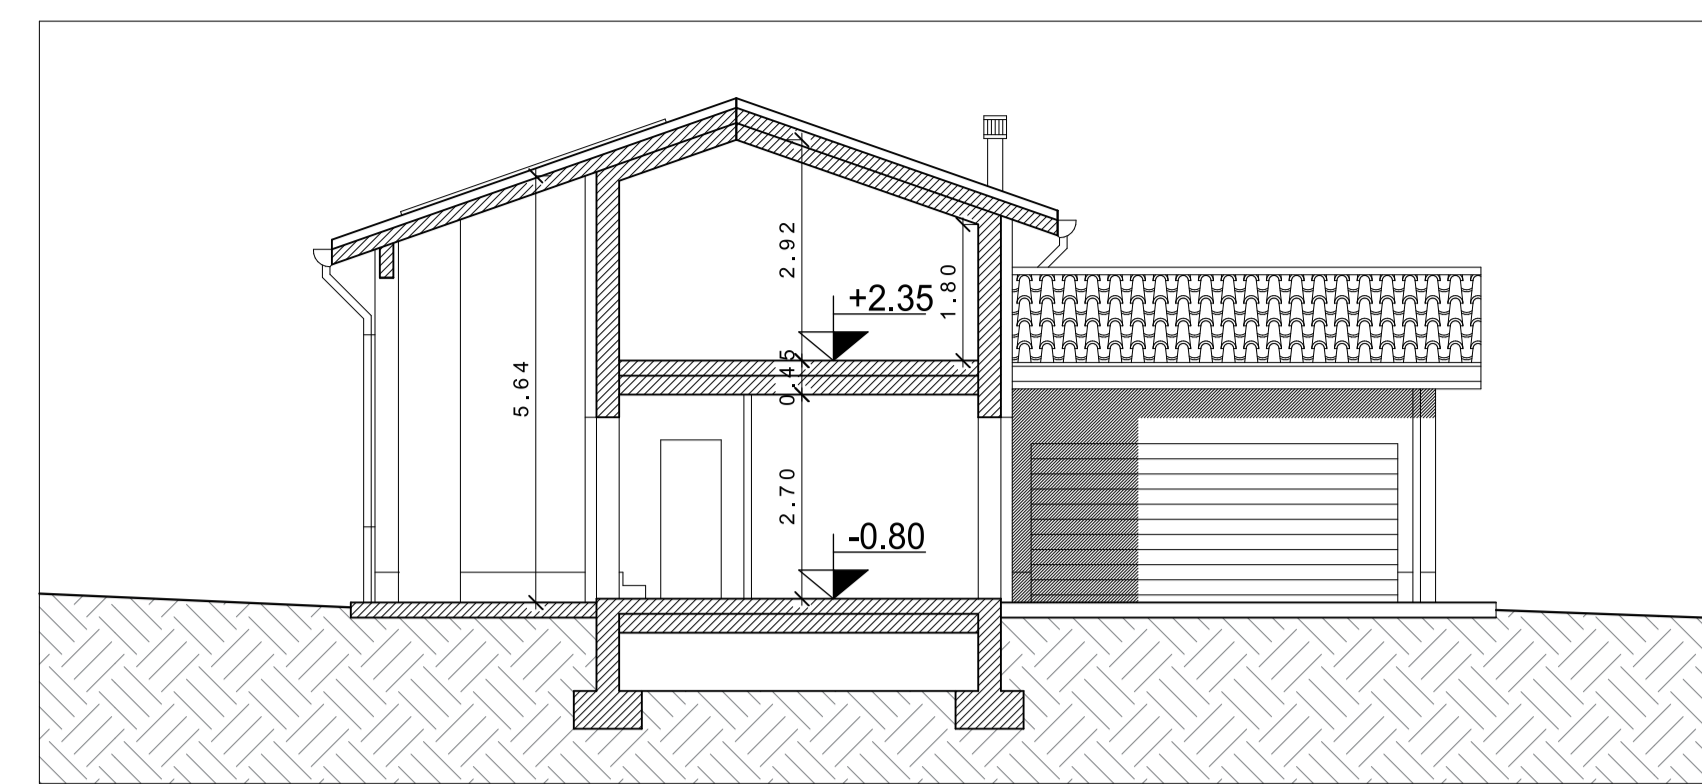

COLORE DI FACCIATA  
tipo sikkens f2.06.84 o similare




ANTONI VERDI  
RAL 6009 opaco o similare



TABELLA SUP/RAI

LOCALE	Calcolo Sup.	SUP. mq.	SUP.FIN.	mq. RAI
INGRESSO	1,65*2,40=0,81*0,35			
SOGLIA-CUCINA	2,40*3,00=0,70*4,75	43,36	7,02	18,17
CAMERA 1	3,20*3,10=0,80*1,10	09,04	1,44	18,27
CAMERA 2	3,20*3,40	10,88	2,16	15,03
CAMERA 3	4,40*3,20	14,08	2,16	18,51
BAGNO 1	2,20*2,00	04,40	1,44	13,05
BAGNO 2	2,00*2,00	04,00	0,75	15,33
DISIMPEGNO 1	3,00*1,00	03,00		
DISIMPEGNO 2	2,11*0,3*1,1+1,3*0,8	06,55		
DISIMPEGNO 3	1,10*1,70+1,50*0,80	03,07	0,91	13,37
SOTTOTETTO	7,9*6,4+1,9*1,7+8,3*4,75	93,21	2,88	132,2
BOX	5,45*5,50	29,97	0,40 (griglie)	174,92

SEZIONE Y-Y

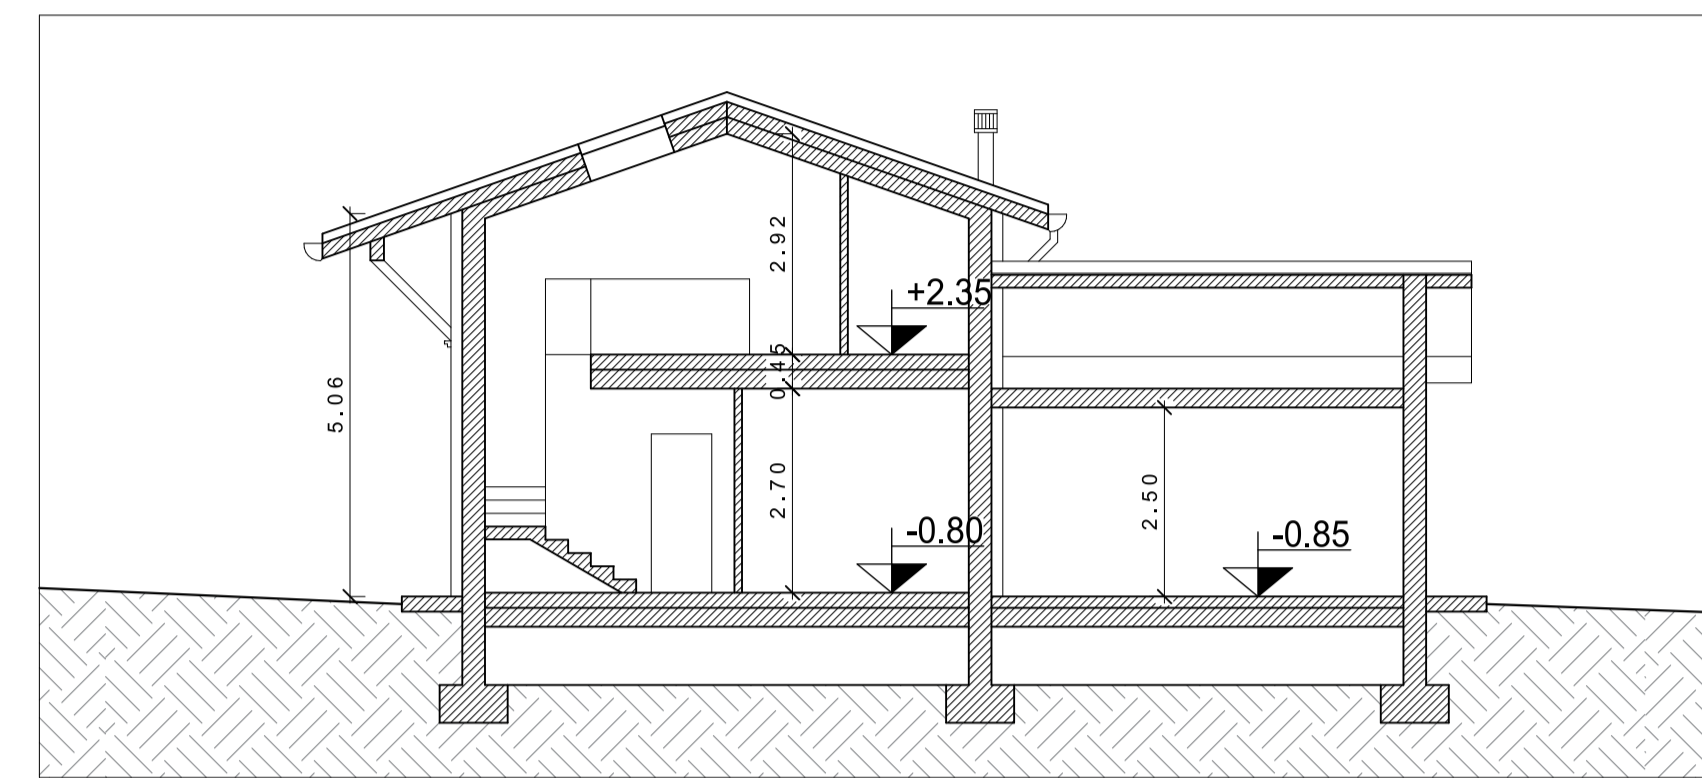

SEZIONALE BOX




MATERIALI


- recinzione colore grigio in metallo a disegno semplice h. 1,50 con bacchette verticali e pilastri orizzontali
- plastri in metallo colore grigio h. 2,00
- muro in cls strotolato con copertina in granito grigio al piano di sega sp. cm. 3
- pavimentazione in masselli autobloccanti colore della terra
- pavimentazione stradale in asfalto
- siepe in lauro ceraso
- murtura per alloggiamento goniatori h. 2,00 in cls strotolato con copertina in granito grigio al piano sega sp. cm. 3

MURI DI RECINZIONE LOTTI


prospetto tipo sc. 1:50

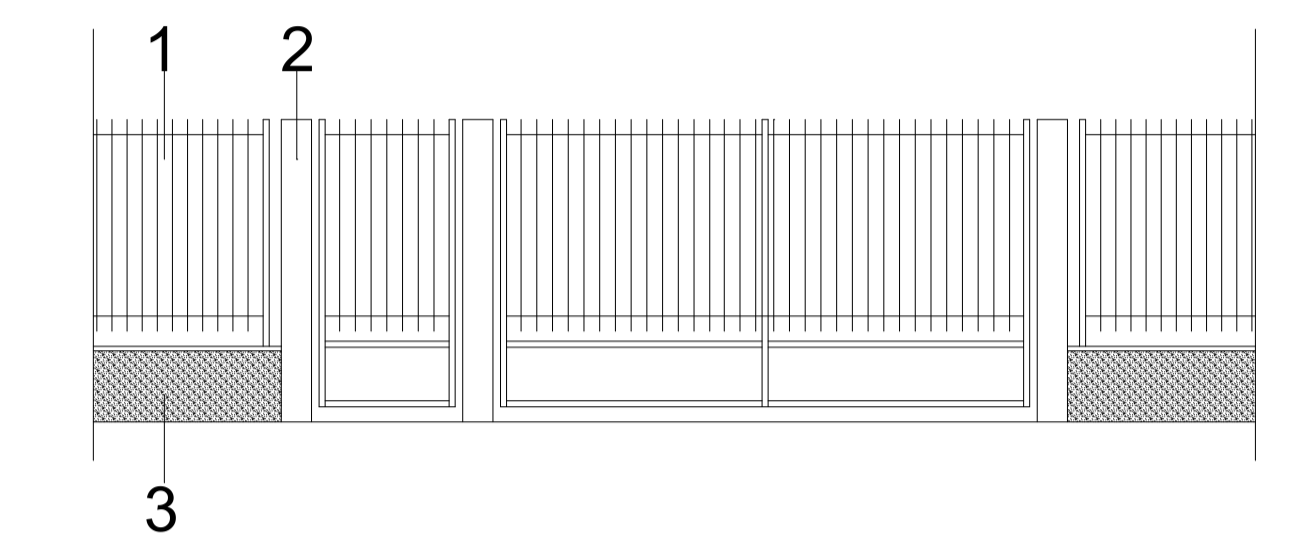

PIANTA PIANO SOTTOTETTO (+2.35)

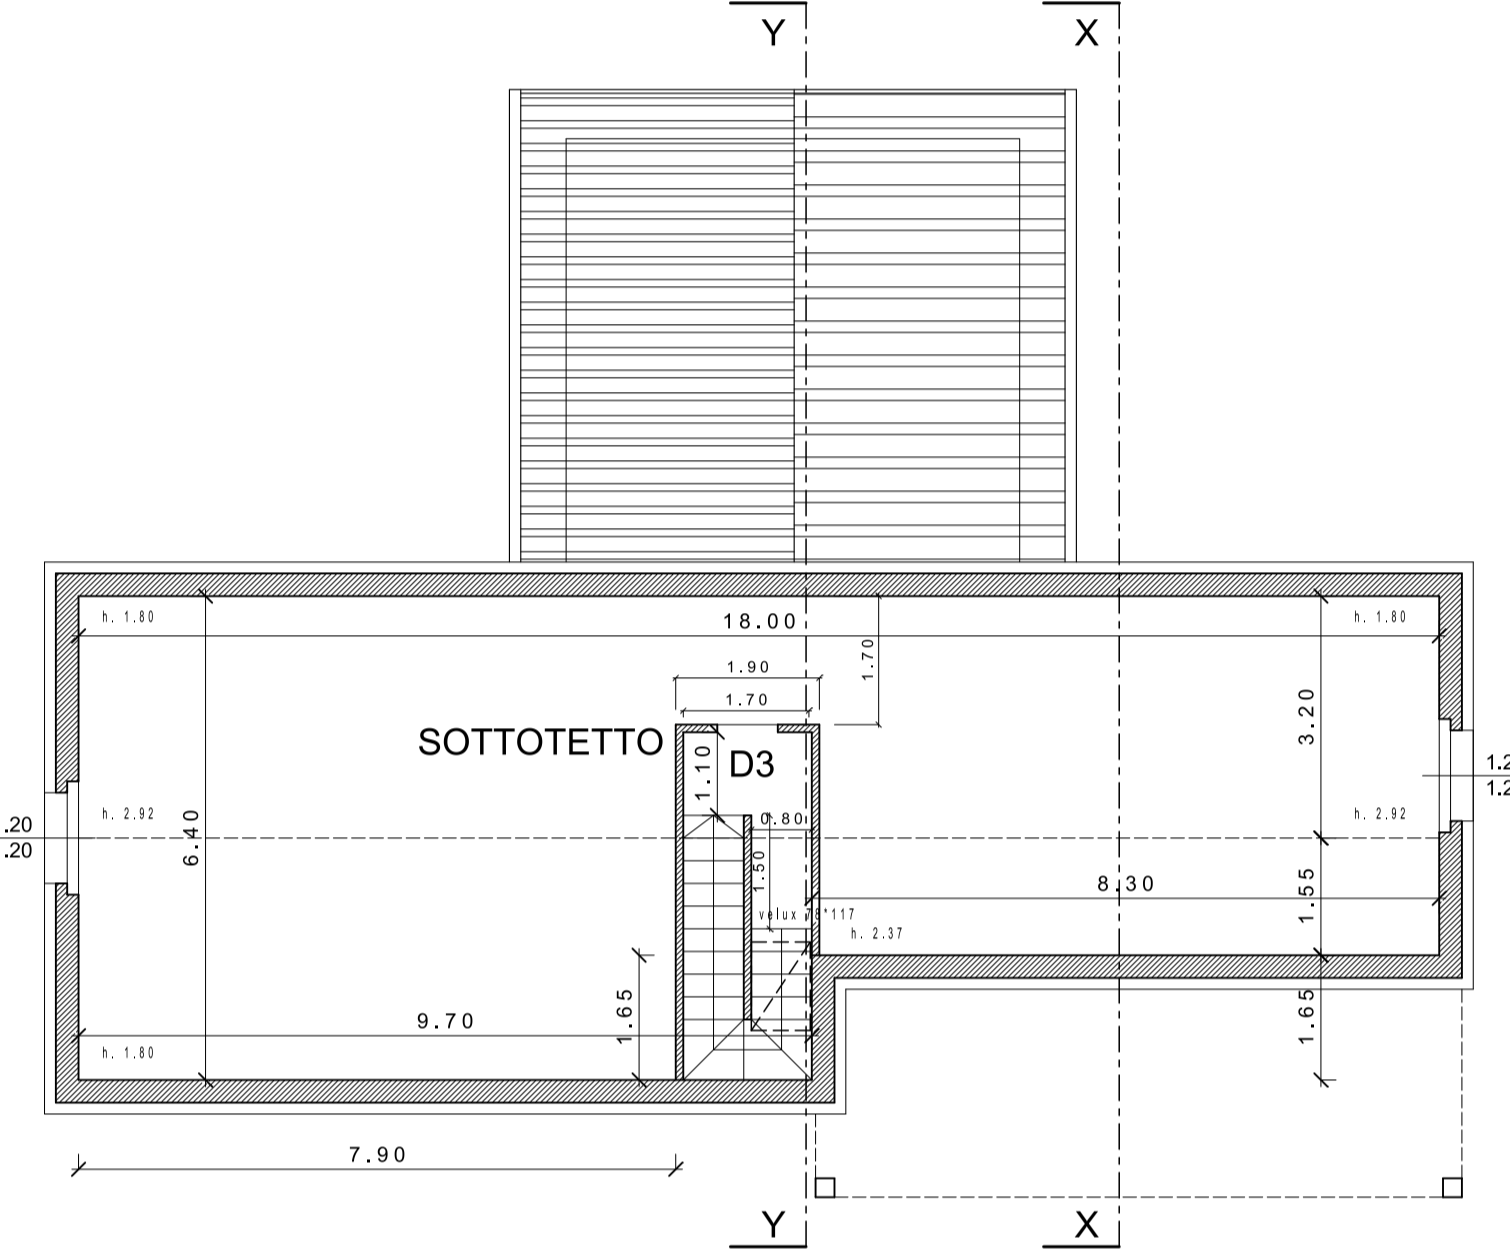

FRONTE EST

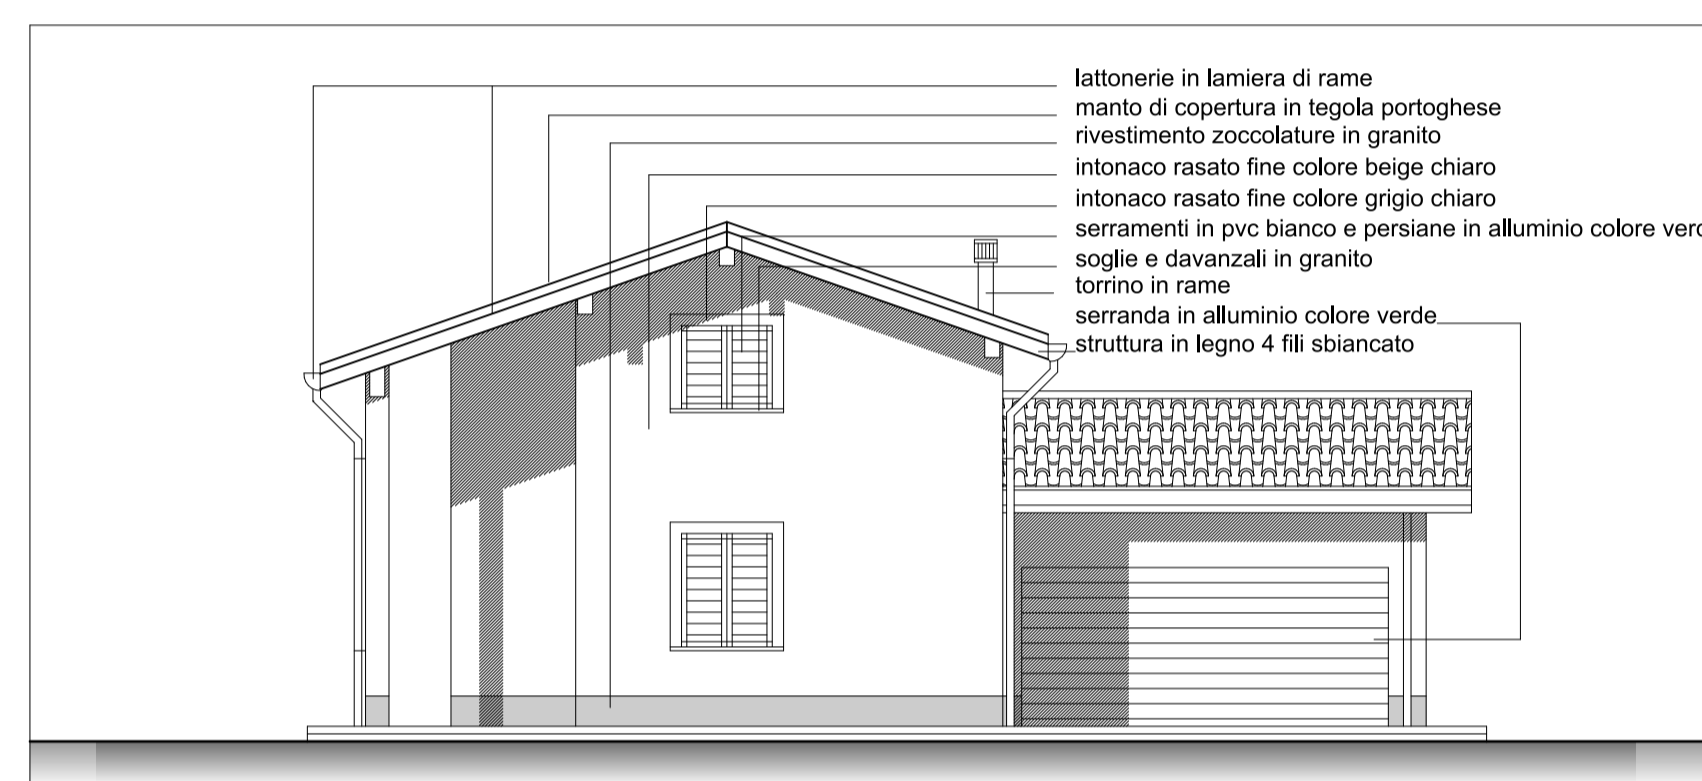


RENDER 1




RENDER 2




pianta tipo sc. 1:50

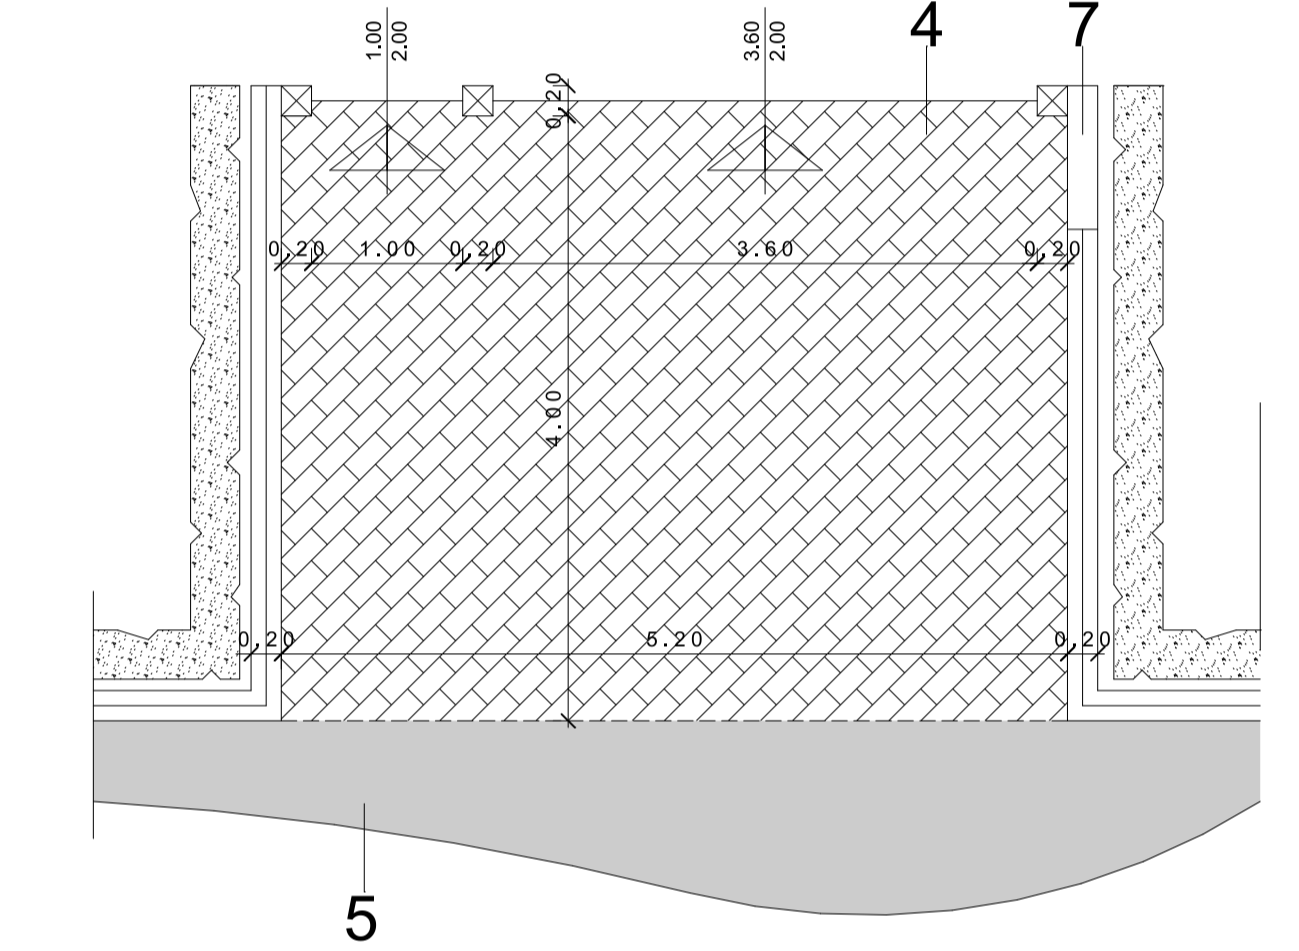


PIANTA COPERTURA

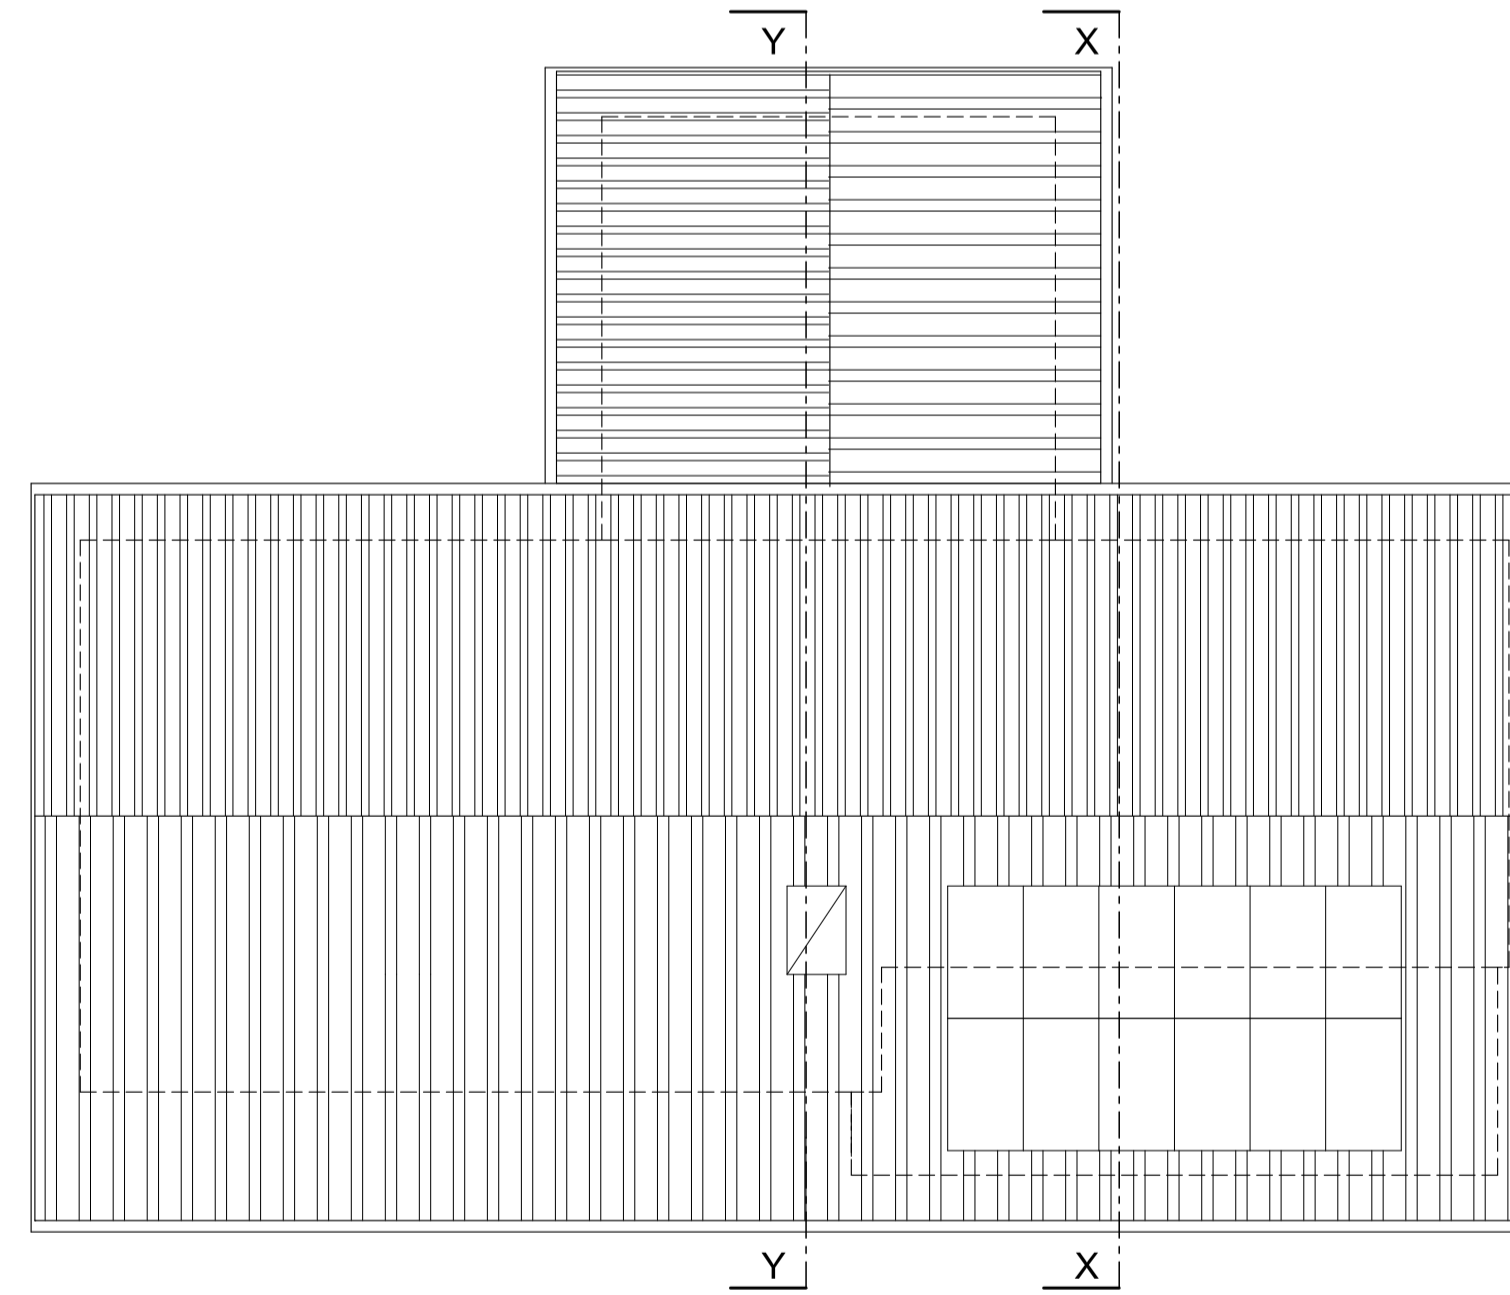


FRONTE OVEST

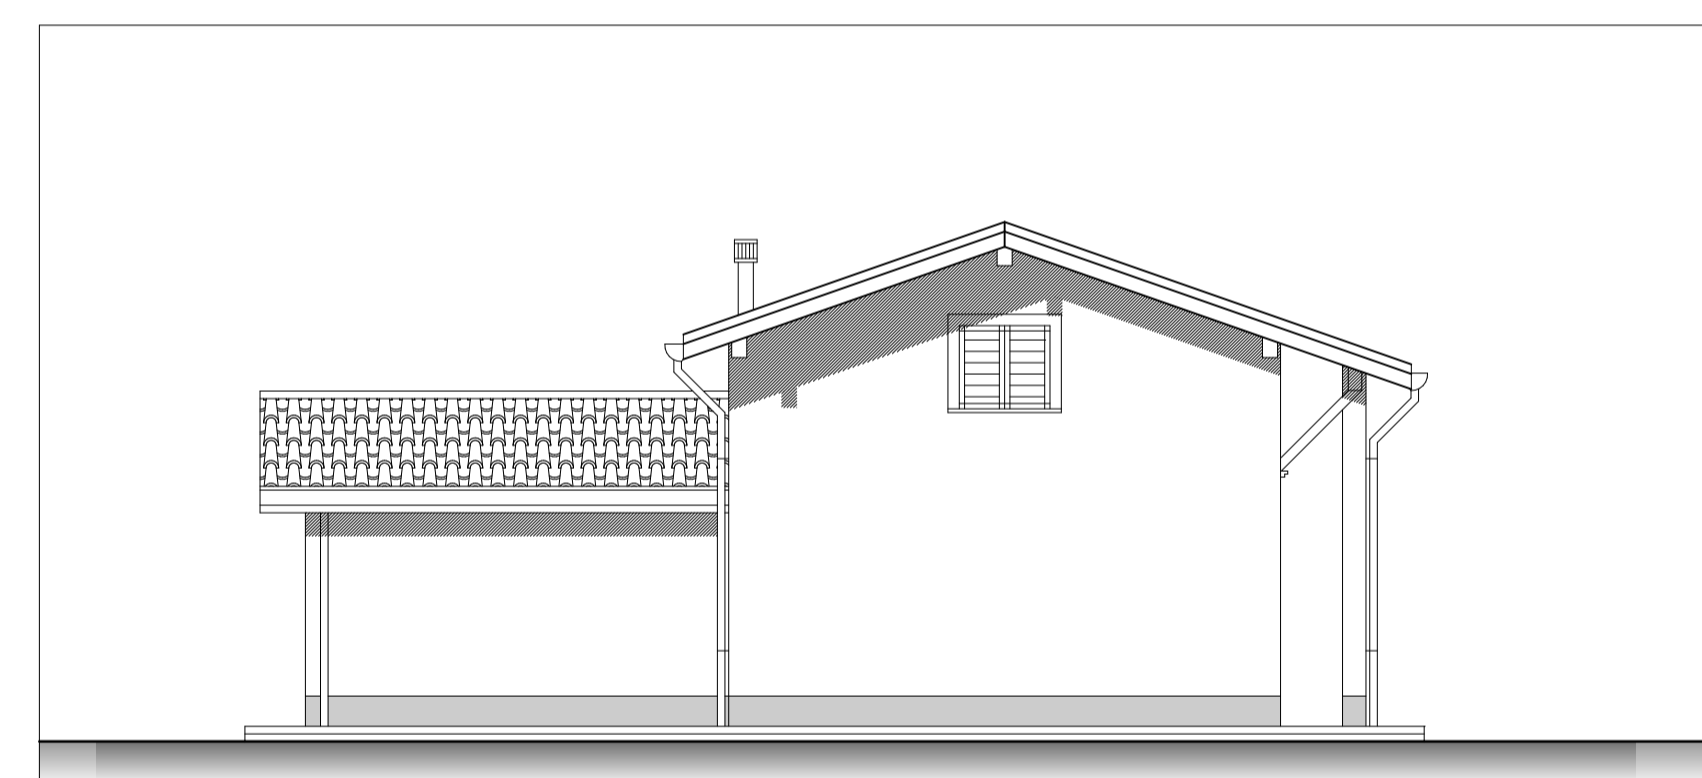


PARTICOLARE COSTRUTTIVO sc. 1:10

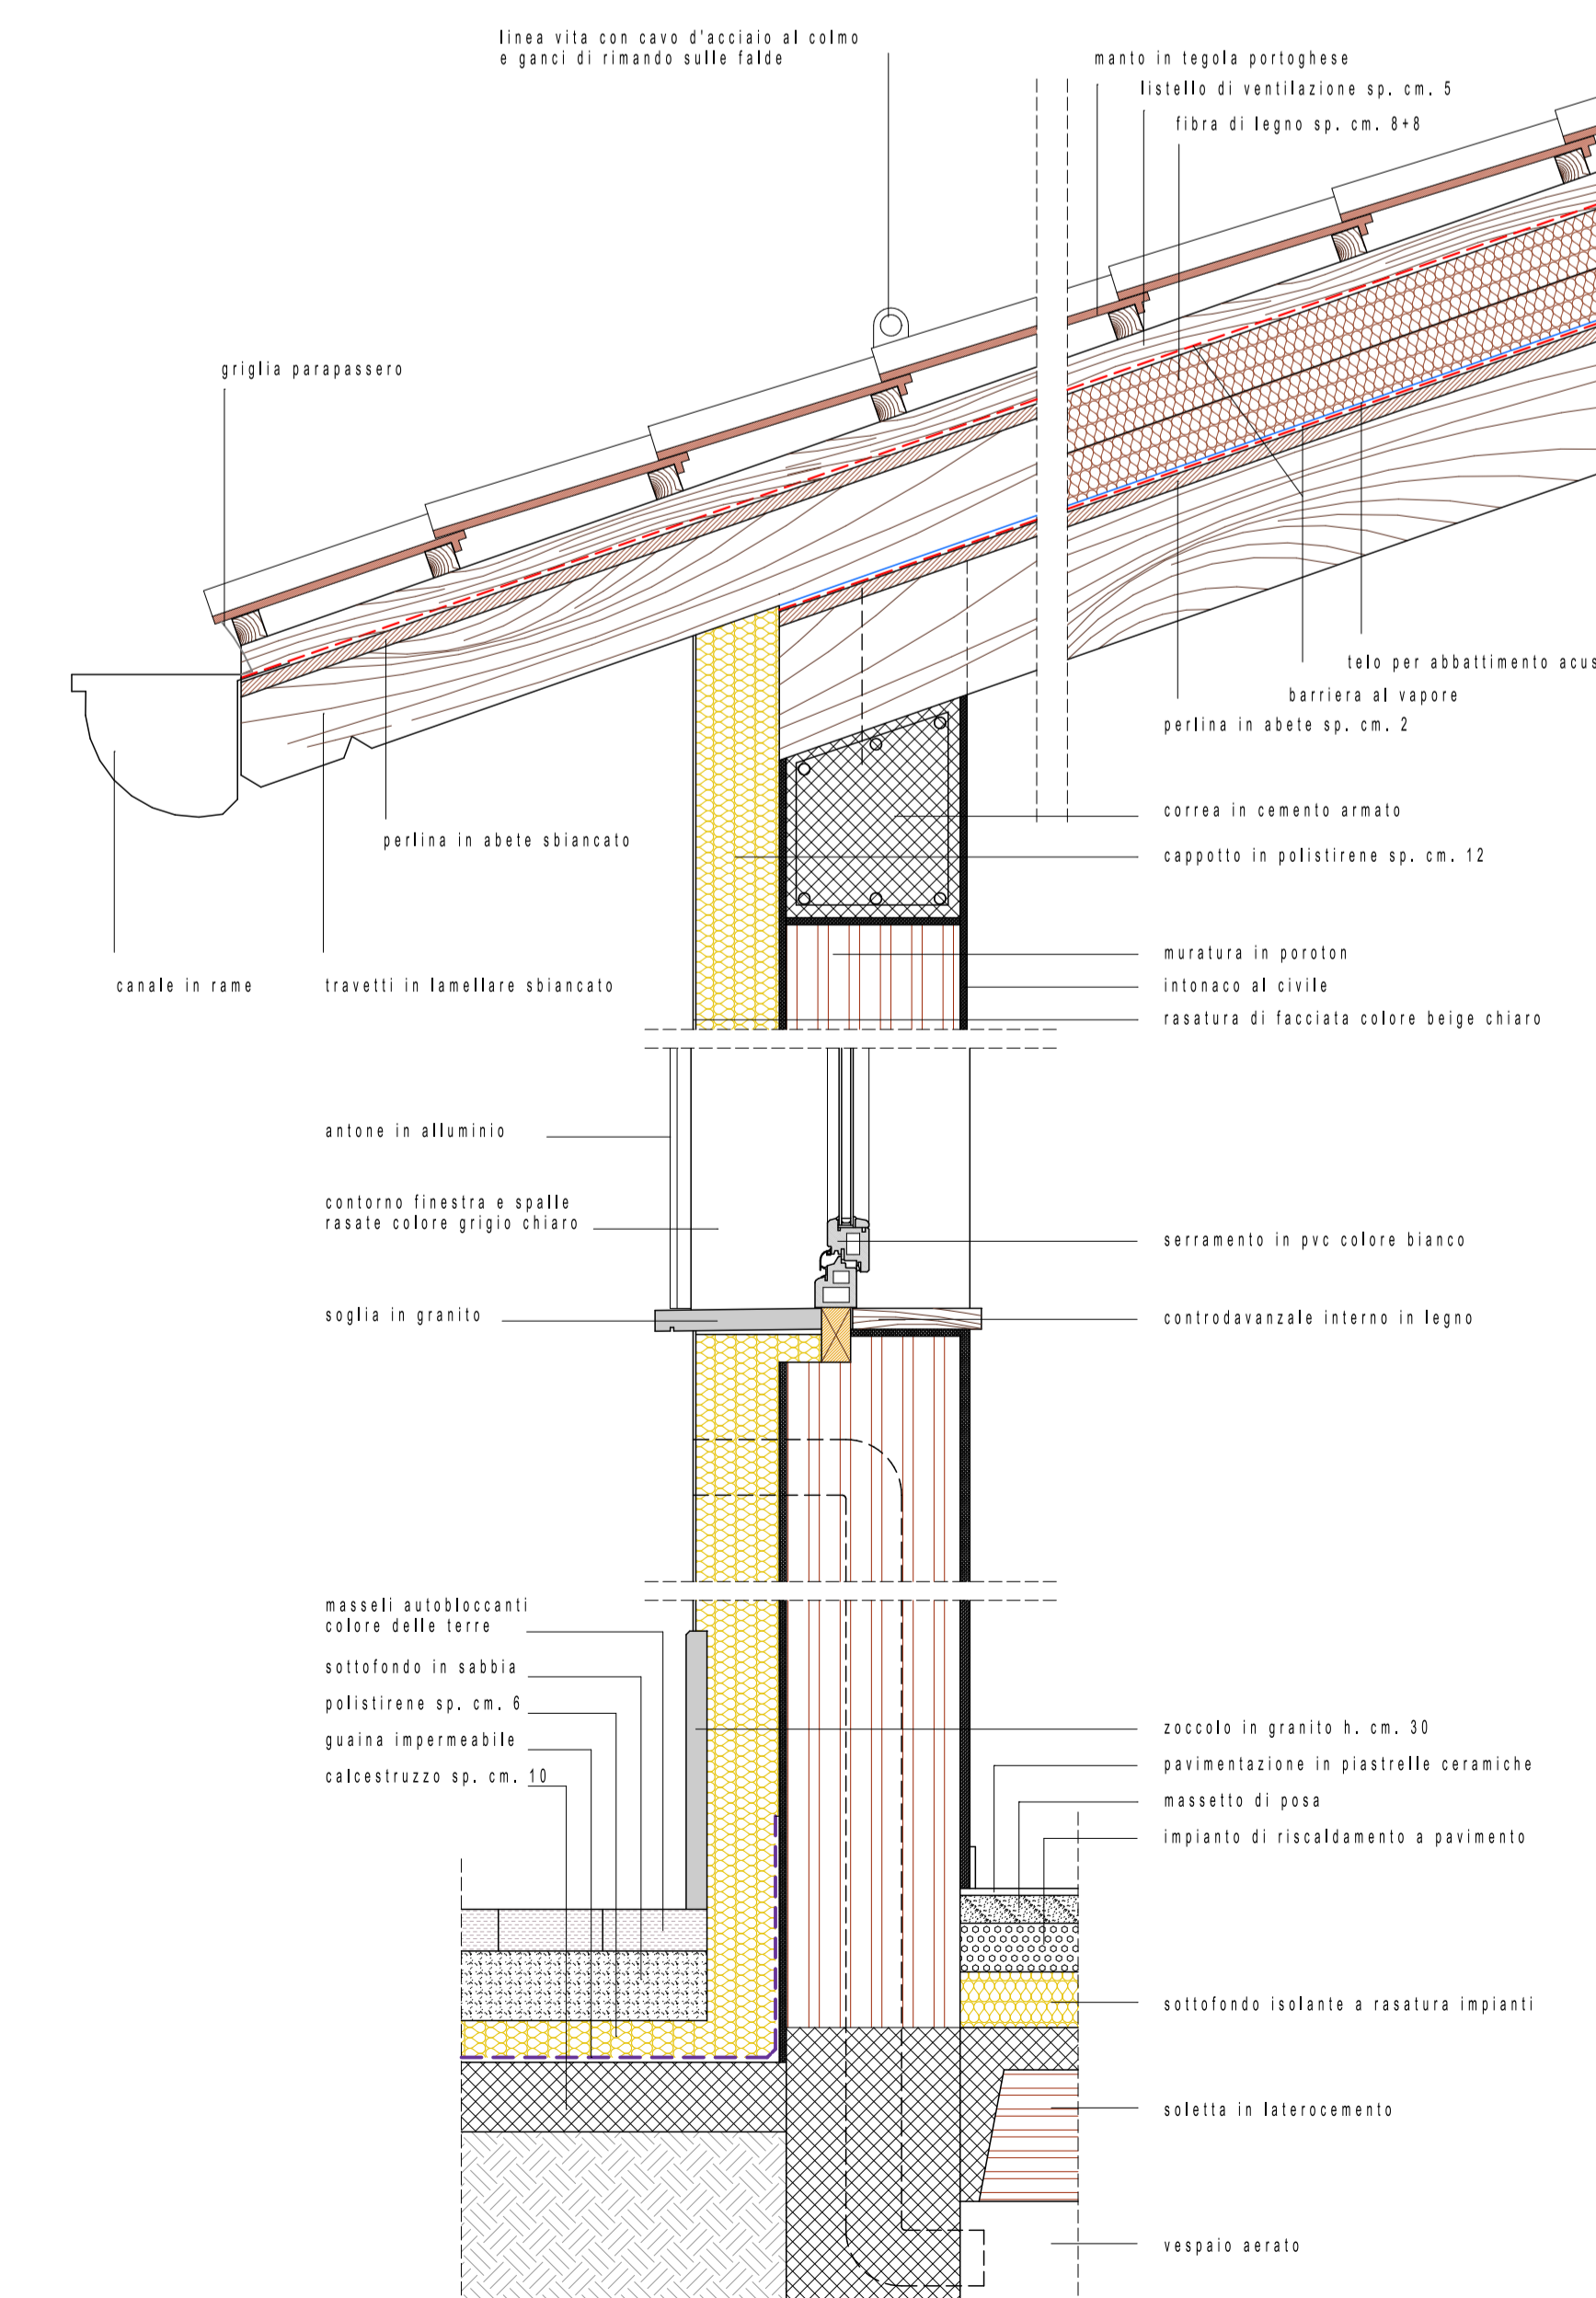


FRONTE SUD

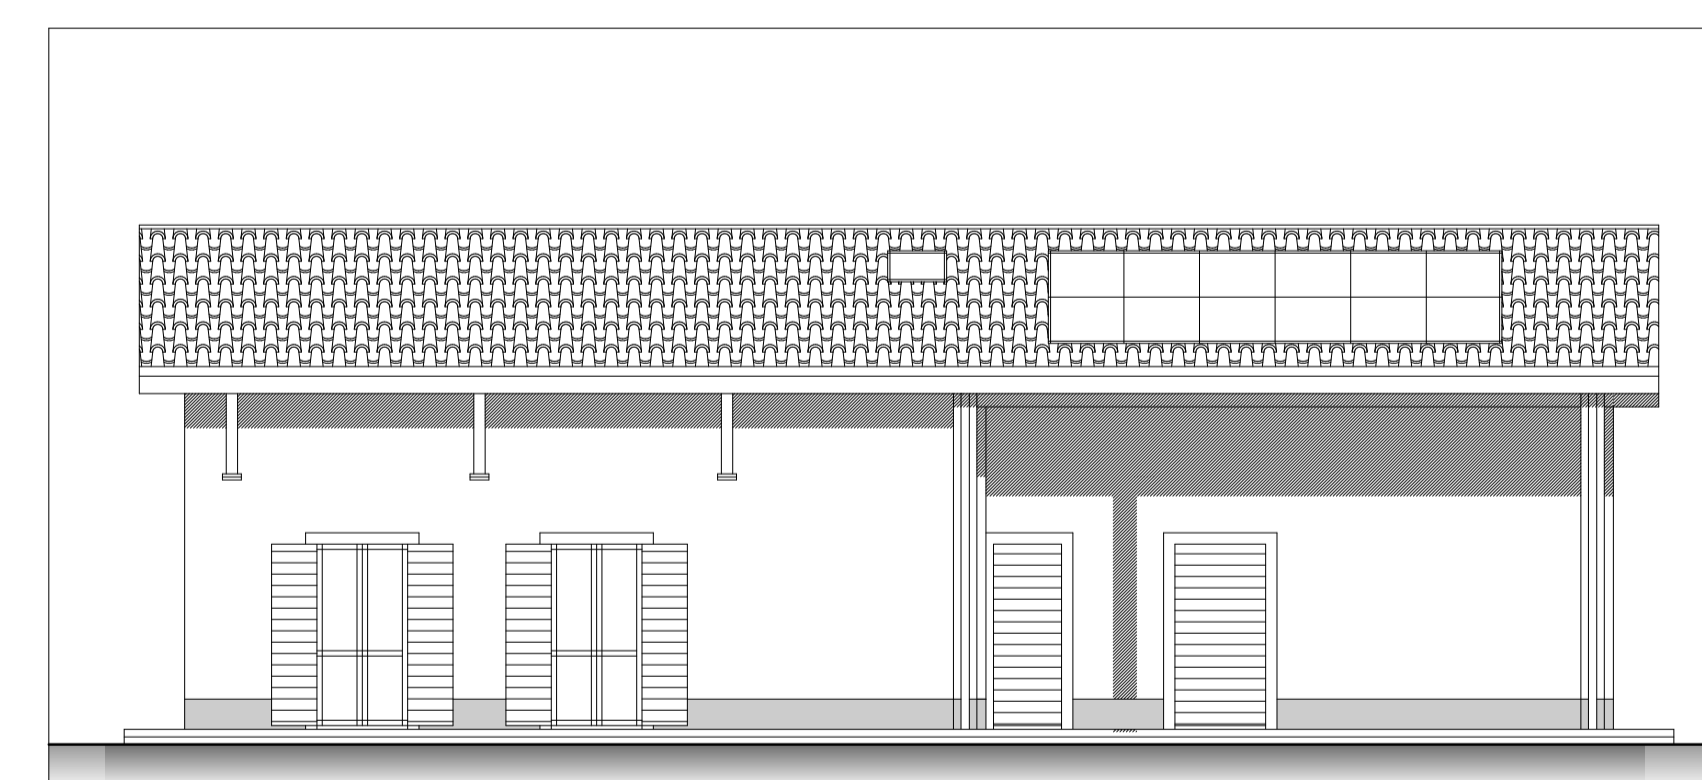

FRONTE NORD

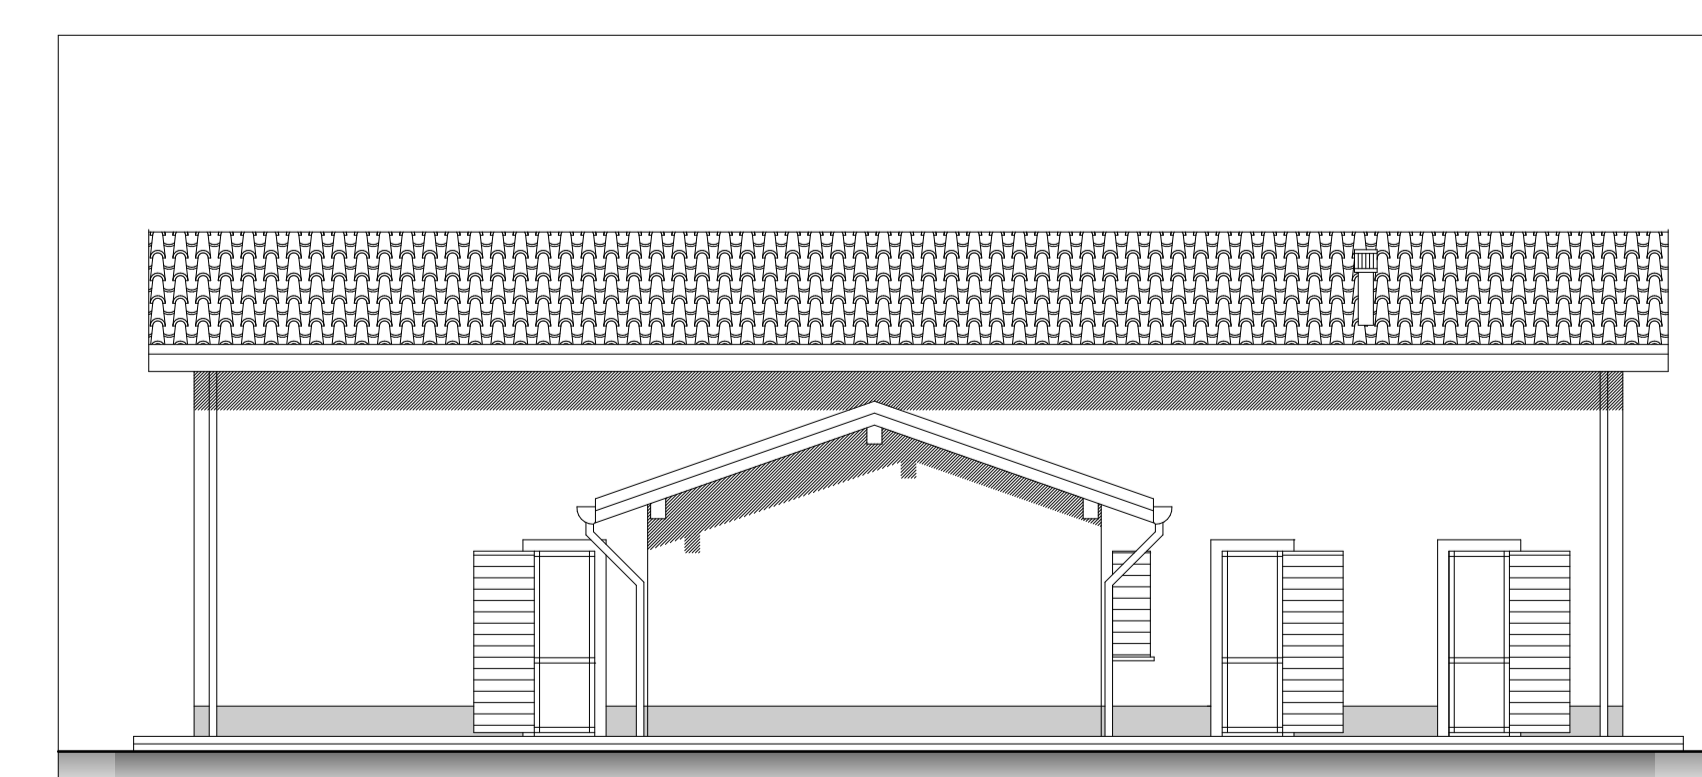

VERIFICA H.M. PONDERALE SOTTOTETTO

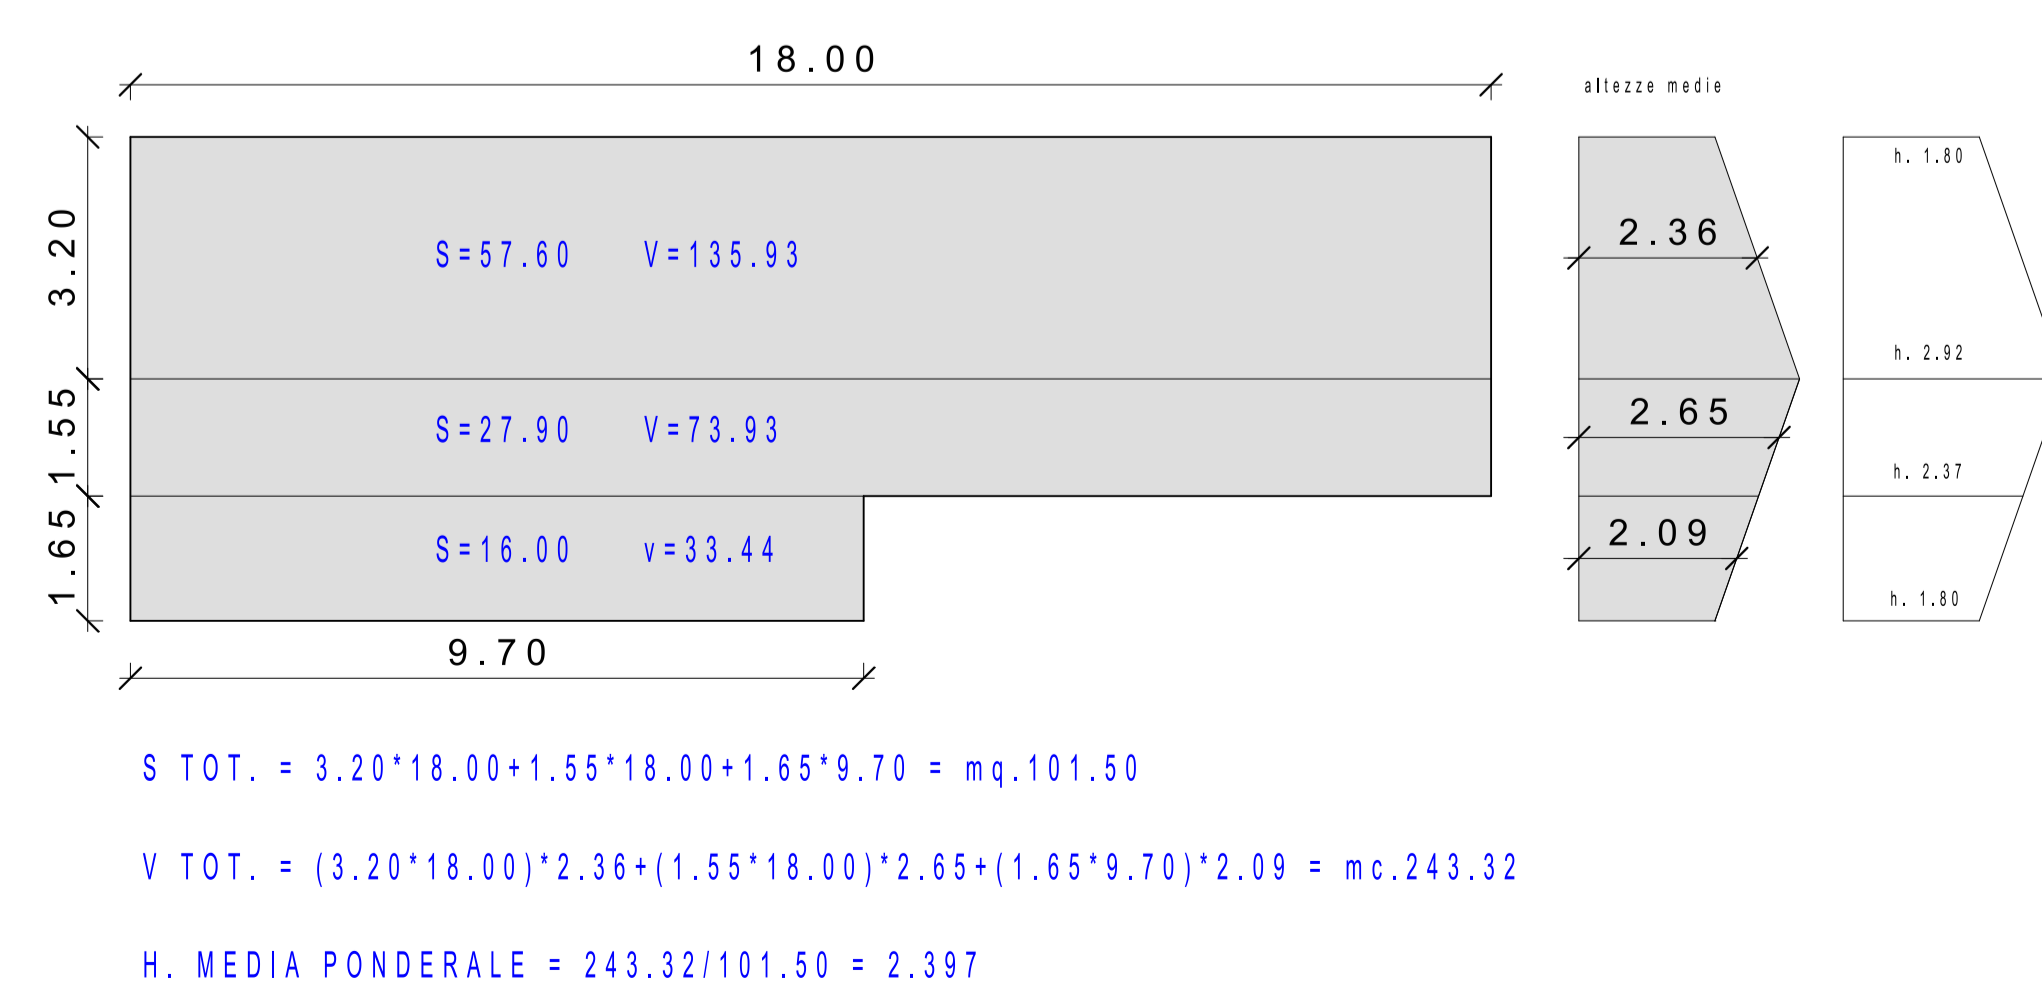

COMUNE DI MONTORFANO (CO) VIA CROTTO URAGO  
mapp.li nn. 1501, 2944, 2945, 2946, 2947

SIG.RA MANUELA CASARTELLI

PERMESSO DI COSTRUIRE CONVENZIONATO  
DI VIA CROTTO URAGO A CONFINE CON TAVERNERIO

PER REALIZZAZIONE DI OPERE DI URBANIZZAZIONE  
E REALIZZAZIONE DI CASA MONOFAMILIARE LOTTO 1

PROGETTO

EDIFICIO MONOFAMILIARE LOTTO 1 E RECINZIONI  
Piante, prospetti, sezioni, particolari, render

scala 1:100 1:20

VIP-06

data 29032018