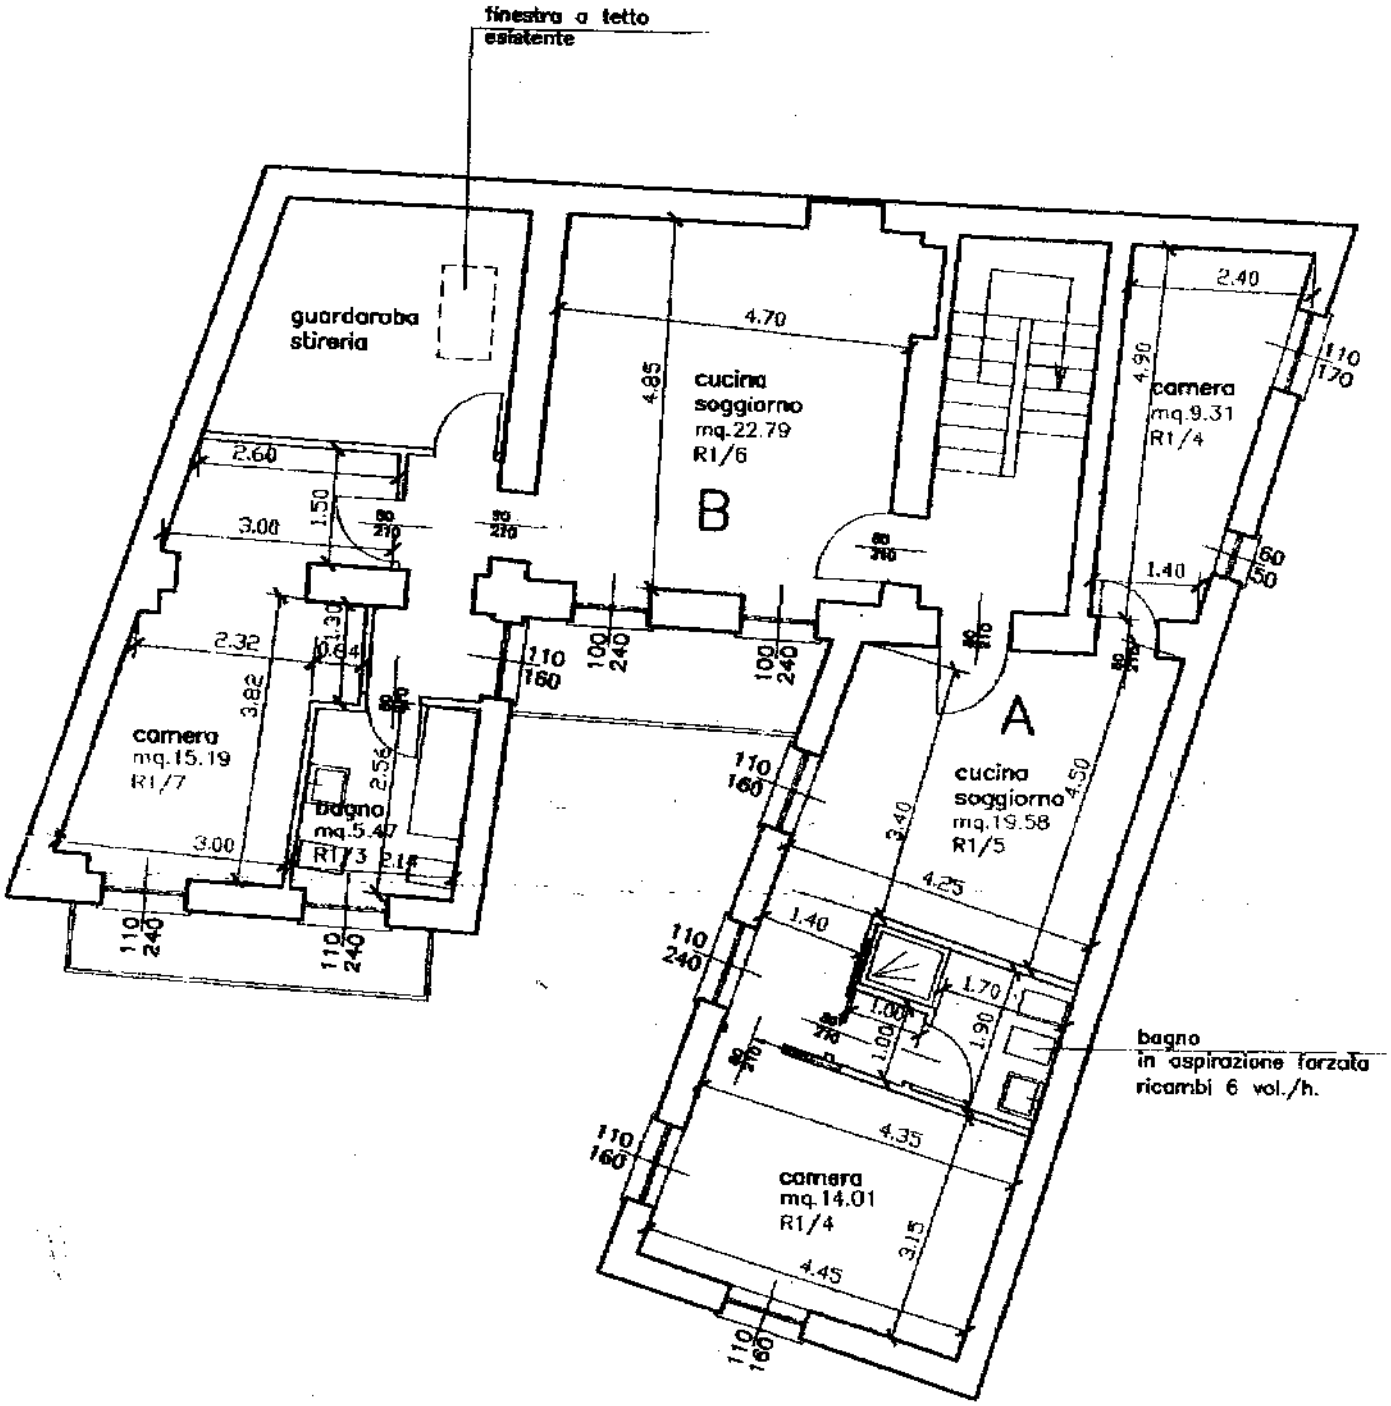

PIANO SECONDO stato finale
h.2.70