

**Agenzia del Territorio
CATASTO FABBRICATI
Ufficio Provinciale di
Como**

Dichiarazione protocollo n. CO0269004 del 21/10/2005

Planimetria di u.i.u. in Comune di Albavilla

Via Xx Settembre

civ. 4

Identificativi Catastali:

Sezione: VIL

Foglio: 12

Particella: 1081

Subalterno: 719

Compilata da:
Tagliabue Alberto


Iscritto all'albo:
Architetti

Prov. Milano

N. 3724

Scheda n. 1

Scala 1:200

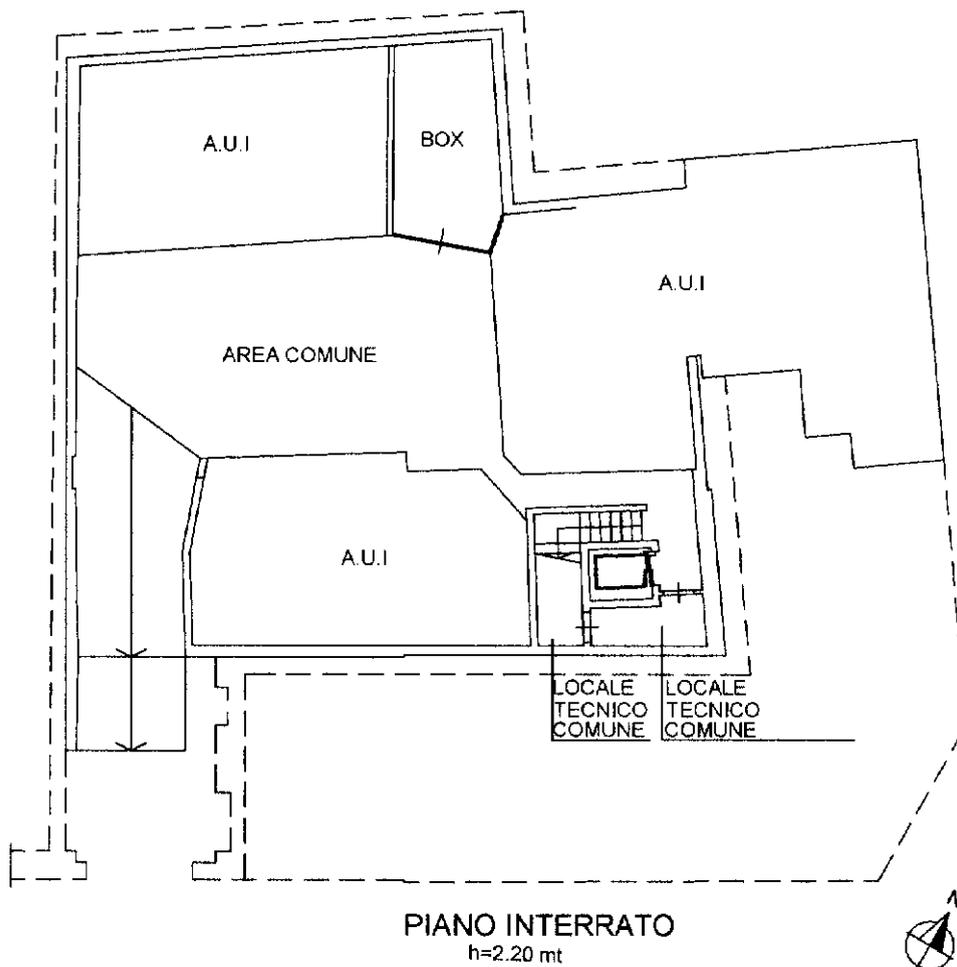

Catasto dei Fabbricati - Situazione al 26/07/2021 - Comune di ALBAVILLA (A143) - < Sez.Urb.: VIL - Foglio: 12 - Particella: 1081 - Subalterno: 719 >
VIA XX SETTEMBRE n. 4 piano: S1;

Ultima planimetria in atti