

**Agenzia del Territorio
CATASTO FABBRICATI
Ufficio Provinciale di
Como**

Dichiarazione protocollo n. CO0204671 del 05/10/2004

Planimetria di u.i.u. in Comune di Albese Con Cassano

Via Vittorio Veneto

civ. 56

Identificativi Catastali:

Sezione: ALB

Foglio: 12

Particella: 1797

Subalterno: 703

Compilata da:
Fioroni Marco


Iscritto all'albo:
Geometri

Prov. Como

N. 1213


Scheda n. 1

Scala 1:200

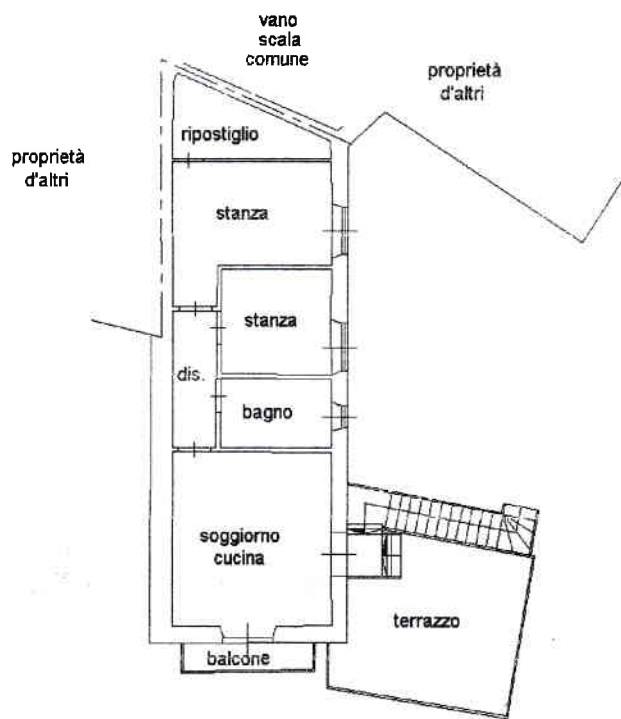

PIANO PRIMO

h.=3.35

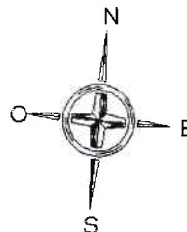

Ultima planimetria in atti

Data: 12/03/2018 - n. T108263 - Richiedente: MLTSLN80T01D416K

Totale schede: 1 - Formato di acquisizione: A4(210x297) - Formato stampa richiesto: A4(210x297)

Catasto dei Fabbricati - Situazione al 12/03/2018 - Comune di ALBESE CON CASSANO (A153) - < Sez.Urb.: ALB - Foglio: 12 - Particella: 1797 - Subalterno: 703 >
VIA VITTORIO VENETO n. 56 piano: 1;