




PROSPETTO OVEST

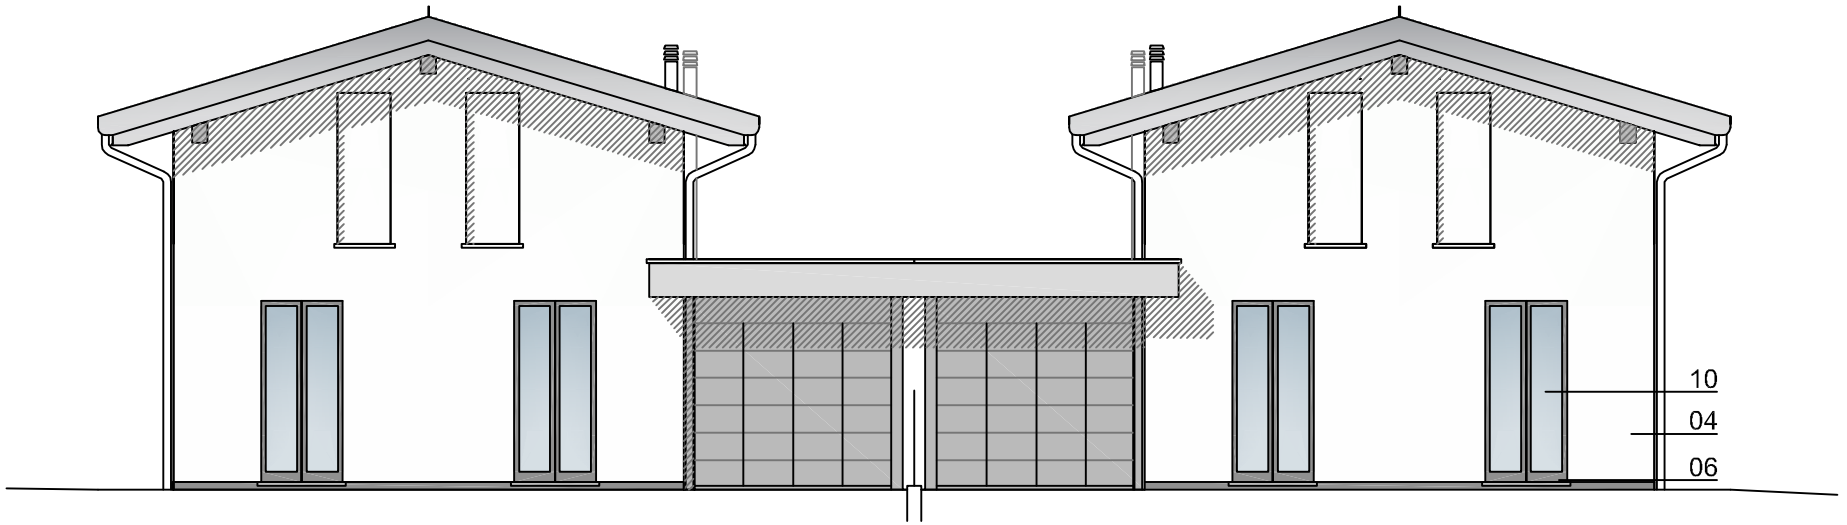


PROSPETTO EST

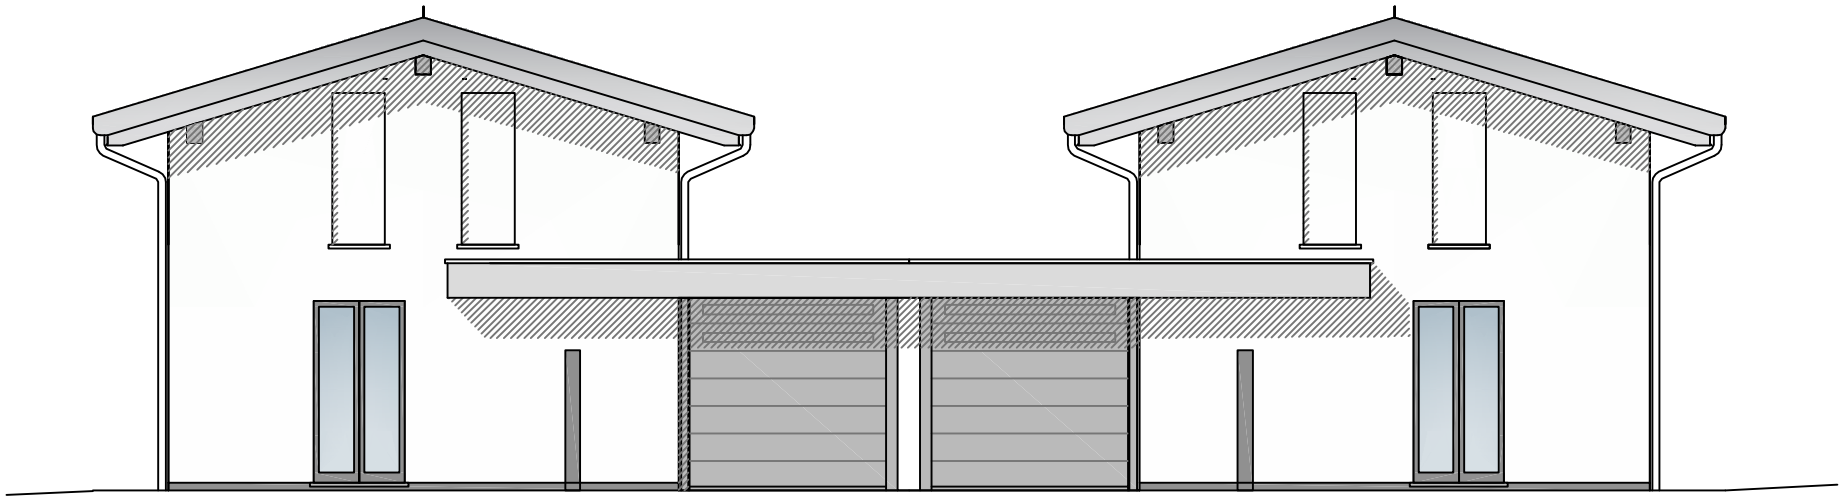

SEZIONE B-B

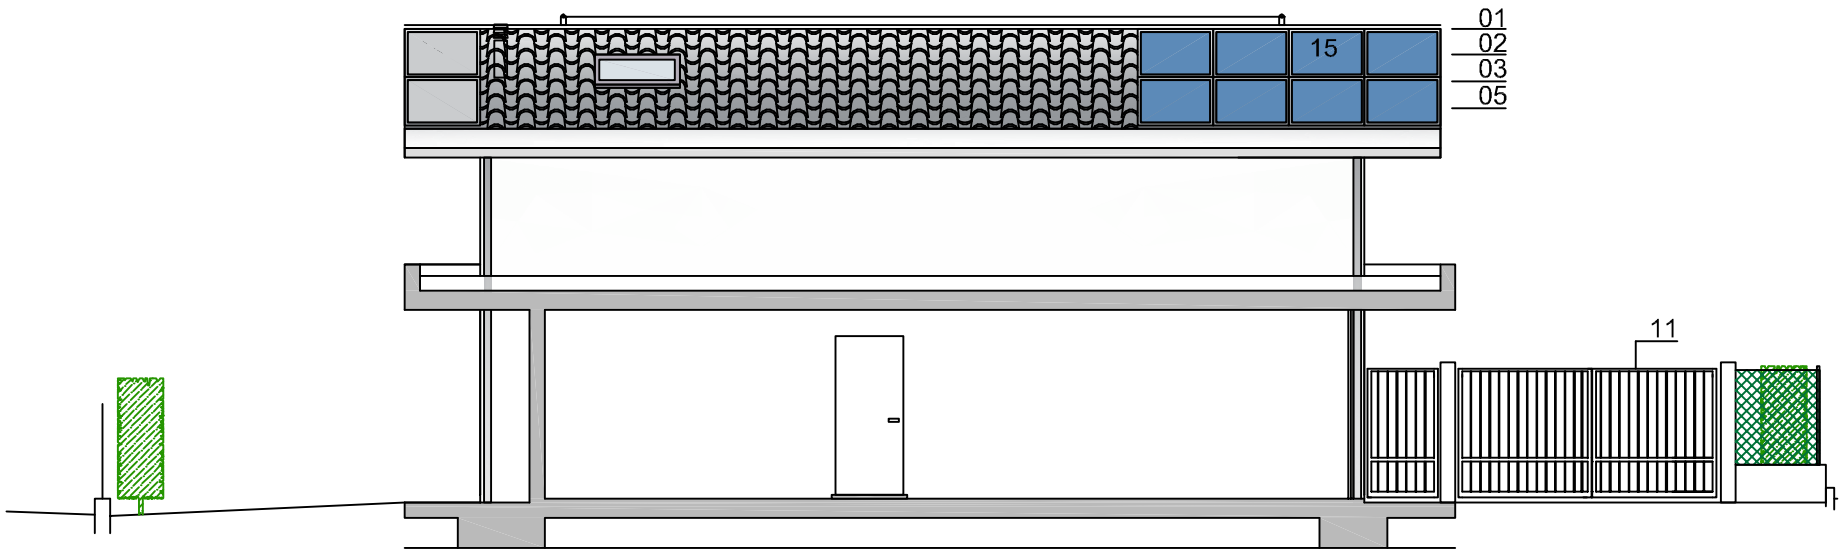

PROSPETTO NORD

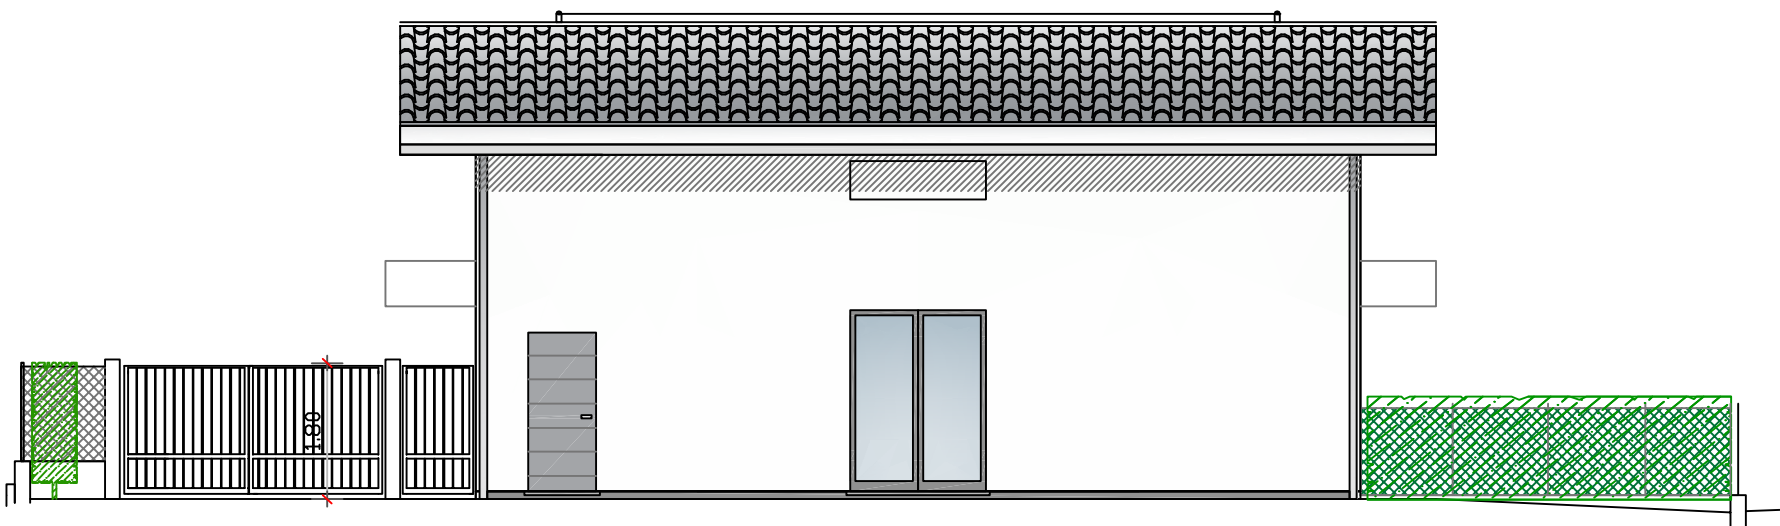

PROSPETTO SUD

