

**Agenzia delle Entrate**  
**CATASTO FABBRICATI**  
**Ufficio Provinciale di**  
**Como**

Dichiarazione protocollo n. CO0107557 del 06/07/2021

Comune di Albavilla

Via Civati

civ. 15D

Identificativi Catastali:

Sezione: VIL

Foglio: 12

Particella: 4079

Subalterno: 701

Compilata da:

Giugni Denis

Iscritto all'albo:

Geometri

Prov. Como

N. 2113



Planimetria

Scheda n. 1

Scala 1:200

# PIANO TERRA

h= 2.70 mt

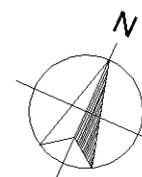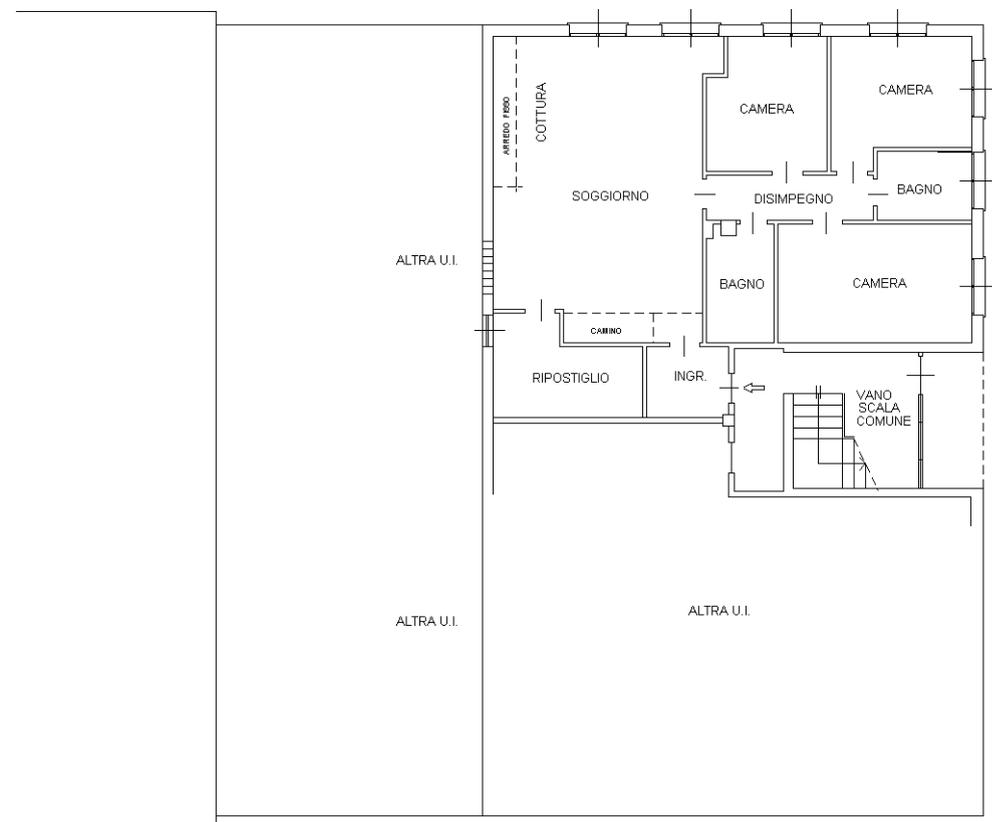

Catasto dei Fabbricati - Situazione al 03/09/2021 - Comune di ALBAVILLA (A143) - < Sez.Urb.: VIL - Foglio: 12 - Particella: 4079 - Subalterno: 701 >  
VIA CIVATI n. 15D piano: T;

Ultima planimetria in atti