

**Agenzia del Territorio  
CATASTO FABBRICATI  
Ufficio Provinciale di  
Como**

Dichiarazione protocollo n. CO0204697 del 05/10/2004

Planimetria di u.i.u. in Comune di Albese Con Cassano

Via Vittorio Veneto

civ. 56

Identificativi Catastali:

Sezione: ALB

Foglio: 12

Particella: 1797

Subalterno: 705

Compilata da:  
Fioroni Marco


Iscritto all'albo:  
Geometri

Prov. Como

N. 1213


Scheda n. 1

Scala 1:200

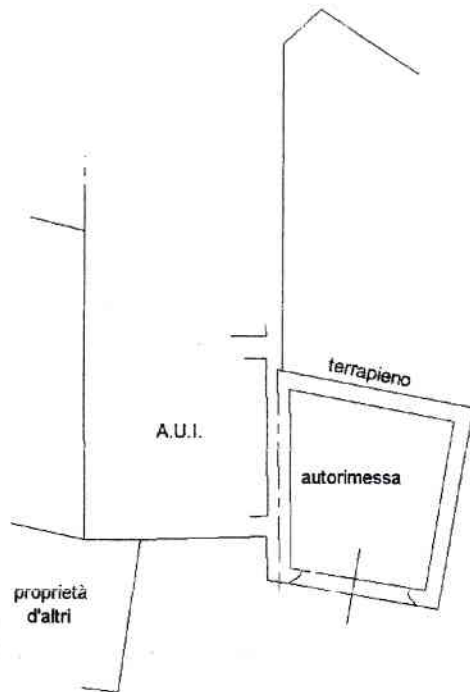

**PIANO SEMINTERRATO**

h.=1.79

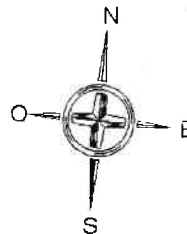

Catasto dei Fabbricati - Situazione al 12/03/2018 - Comune di ALBESE CON CASSANO (A153) - < Sez.Urb.: ALB - Foglio: 12 - Particella: 1797 - Subalterno: 705 >  
VIA VITTORIO VENETO n. 56 piano: S1;

Ultima planimetria in atti

Data: 12/03/2018 - n. T108265 - Richiedente: MLTLSN80T01D416K

Totale schede: 1 - Formato di acquisizione: A4(210x297) - Formato stampa richiesto: A4(210x297)