

**Agenzia delle Entrate  
CATASTO FABBRICATI  
Ufficio Provinciale di  
Como**

Dichiarazione protocollo n. CO0151836 del 25/11/2015

Planimetria di u.i.u. in Comune di Albavilla

Via Alessandro Manzoni

civ. 6

Identificativi Catastali:

Sezione: VIL

Foglio: 17

Particella: 775

Subalterno: 709

Compilata da:  
Cattaneo Barbara


Iscritto all'albo:  
Architetti

Prov. Como

N. 01565

Scheda n. 1

Scala 1:200

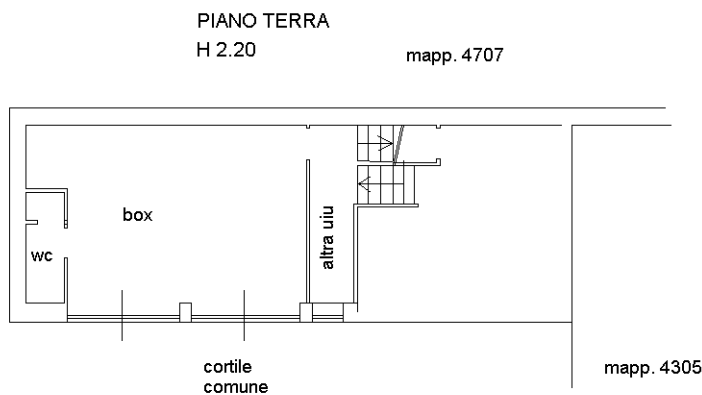

Ultima planimetria in atti

Catasto dei Fabbricati - Situazione al 12/10/2023 - Comune di ALBAVILLA(A143) - < Sez. urbana VIL - Foglio 17 - Particella 775 - Subalterno 709 >  
VIA MANZONI n. 6 Piano T