




**PROSPETTO EST**

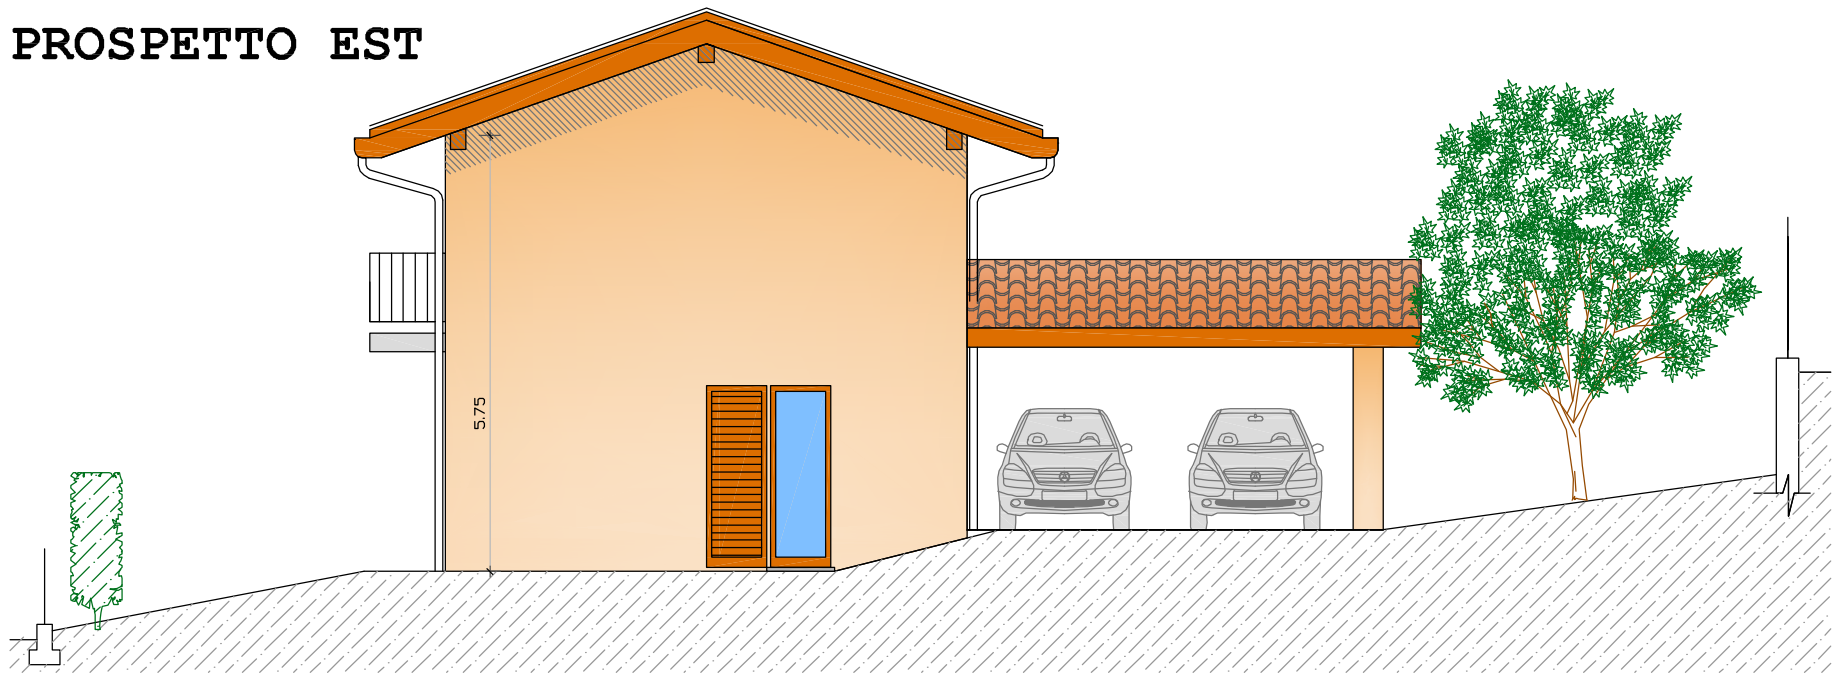


**PROSPETTO OVEST**

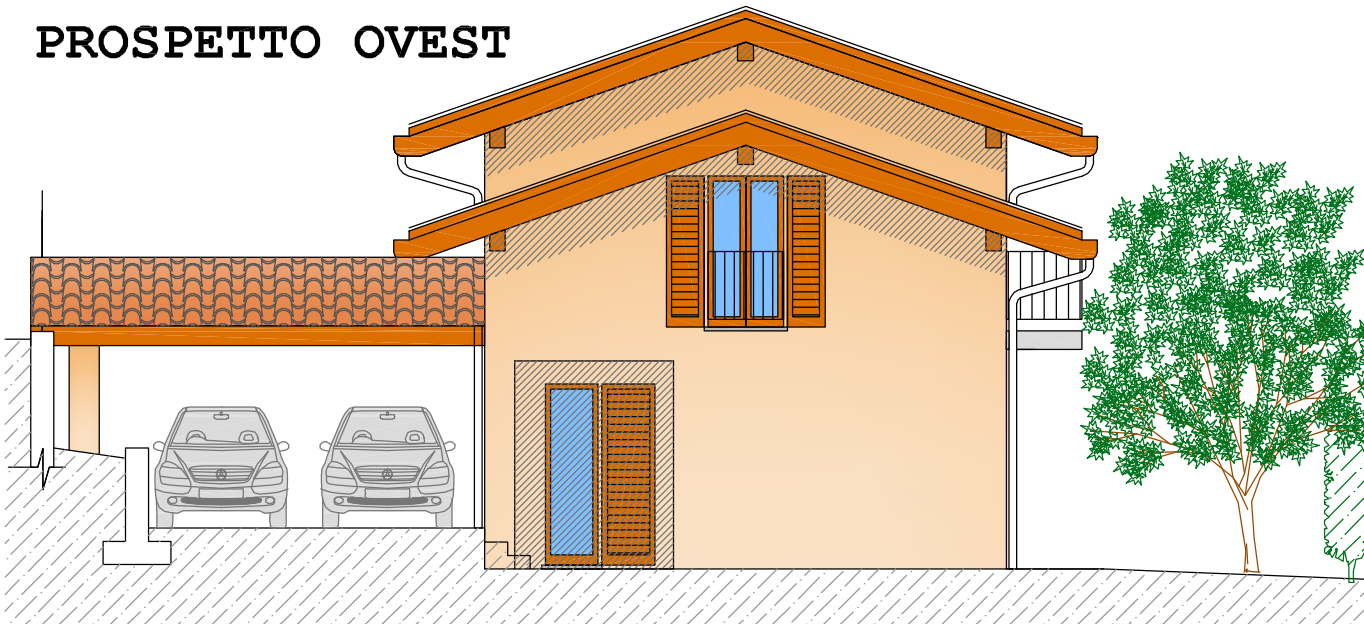

**SEZIONE**

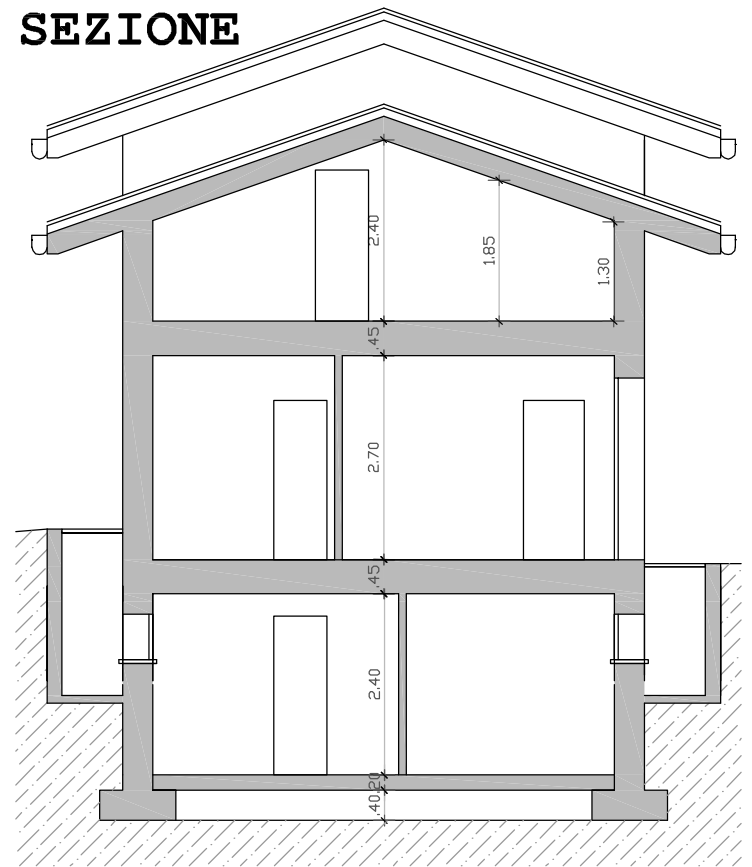

**PROSPETTO NORD**

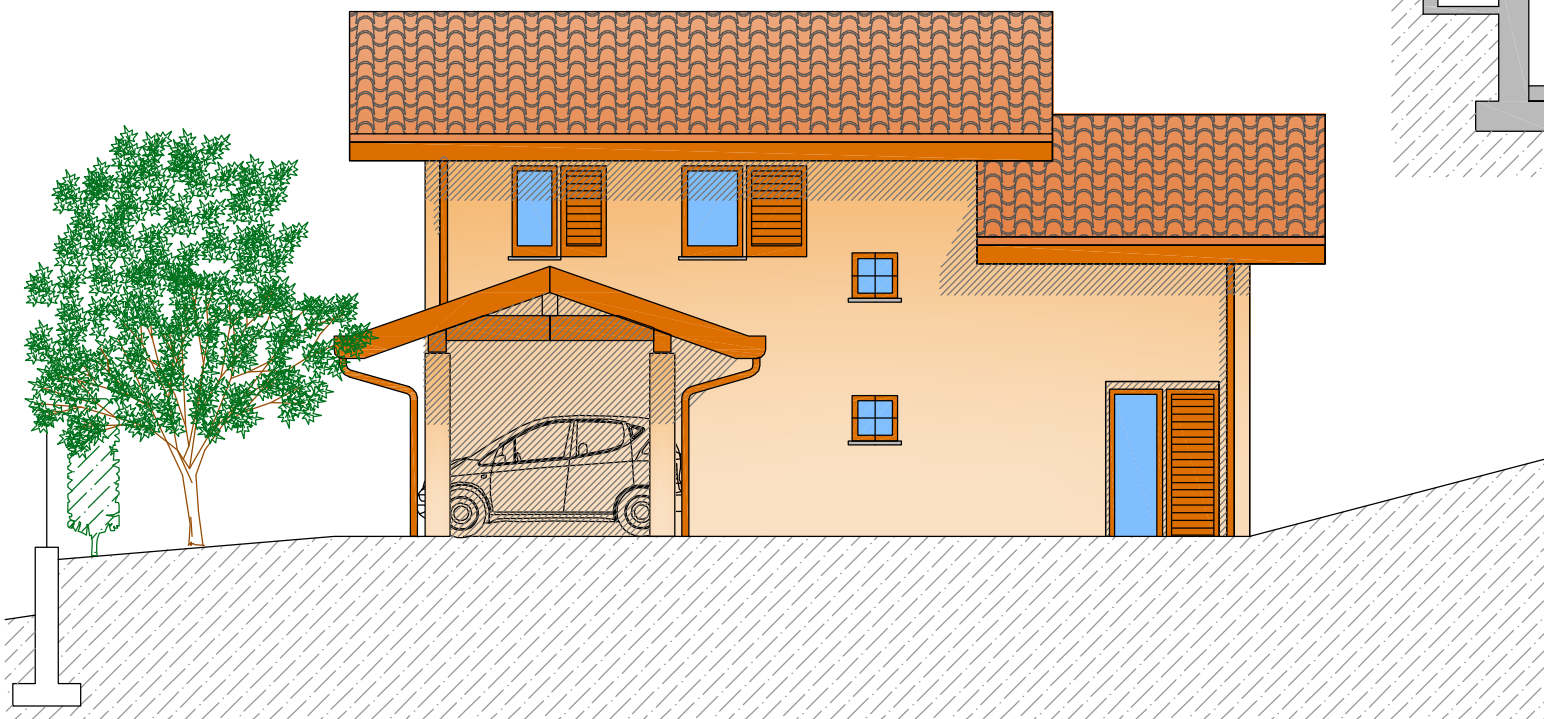

**PROSPETTO SUD**



**EDIFICIO 4 - PROSPETTI**