




PROSPETTO NORD

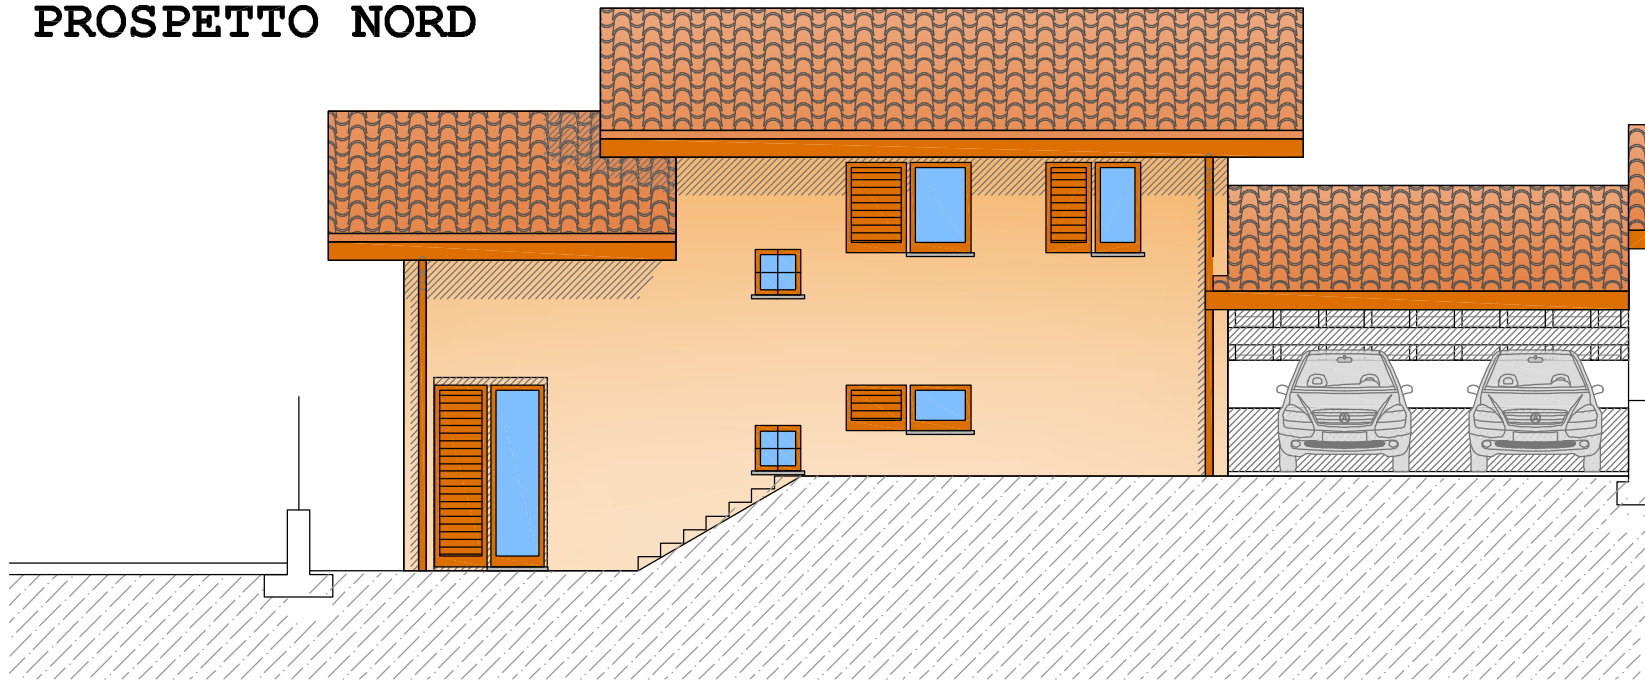


PROSPETTO SUD

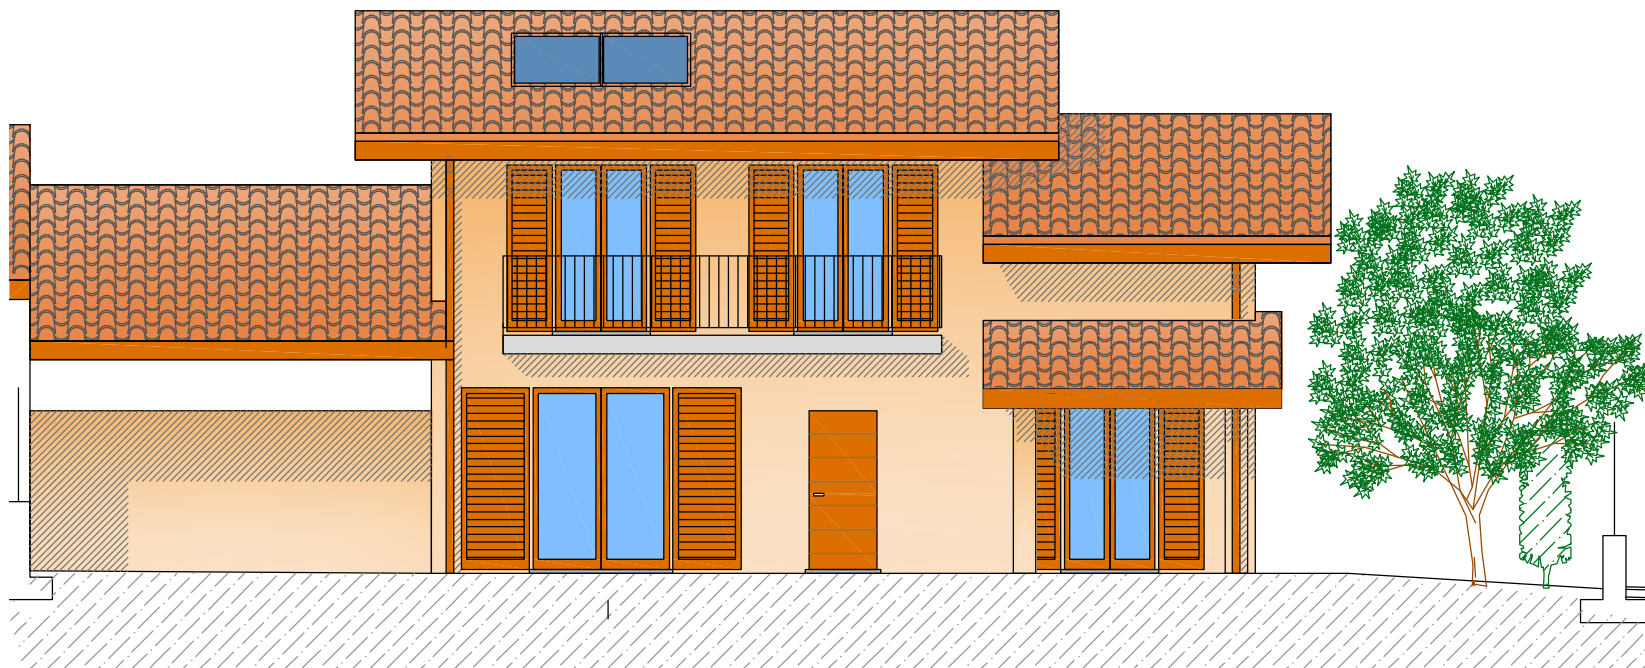

PROSPETTO EST

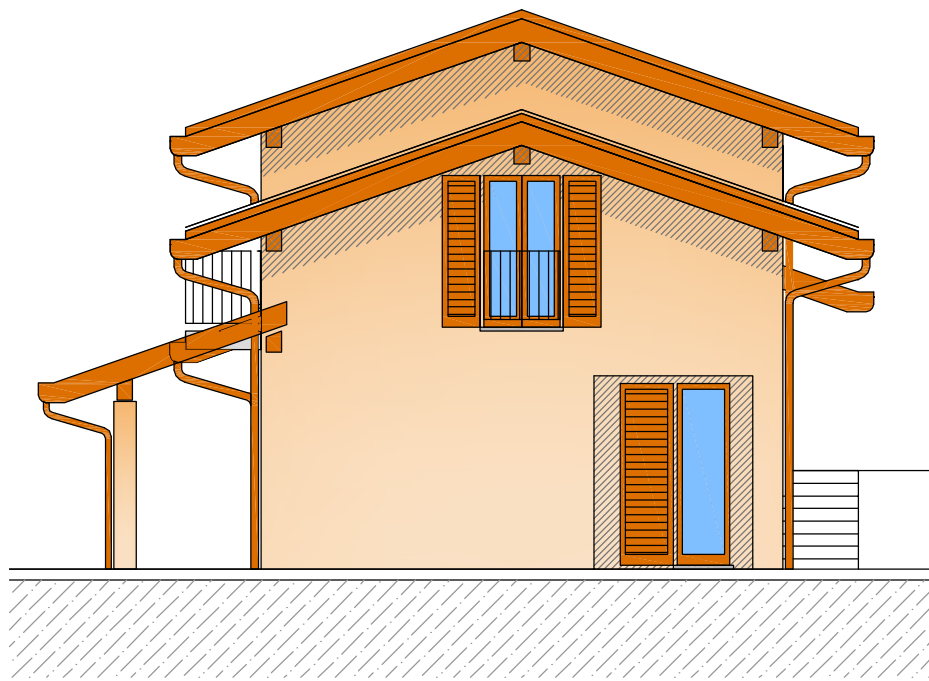

SEZIONE

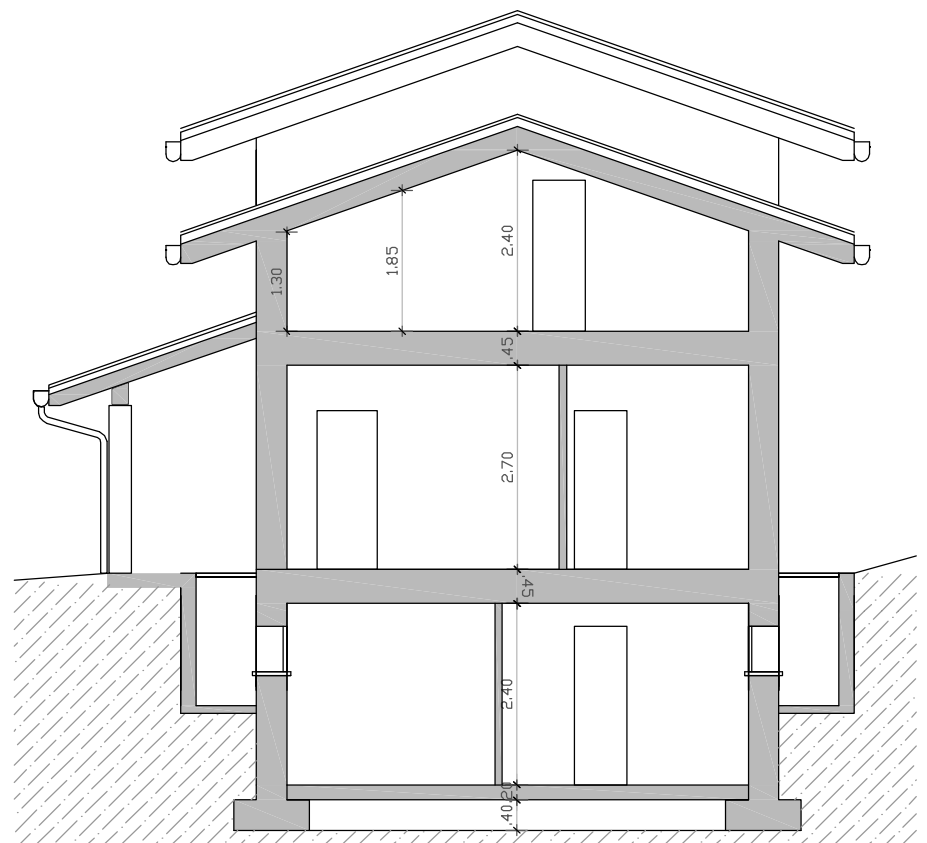

SEZIONE

