

**Agenzia delle Entrate
CATASTO FABBRICATI
Ufficio Provinciale di
Como**

Dichiarazione protocollo n. CO0151836 del 25/11/2015

Planimetria di u.i.u. in Comune di Albavilla

Via Alessandro Manzoni

civ. 6

Identificativi Catastali:

Sezione: VIL

Foglio: 17

Particella: 775

Subalterno: 708

Compilata da:

Cattaneo Barbara

Iscritto all'albo:

Architetti


Prov. Como

N. 01565


Scheda n. 1

Scala 1:200

PIANO SECONDO

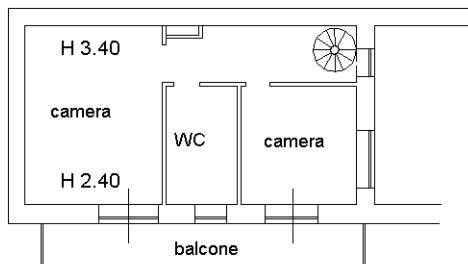


PIANO PRIMO

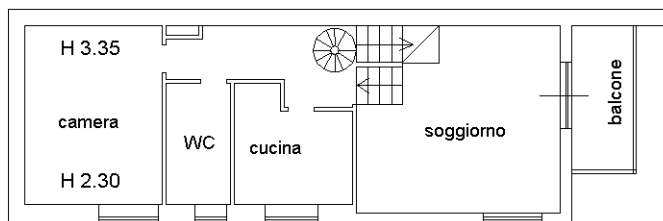

PIANO TERRA

H 2.20

mapp. 4707

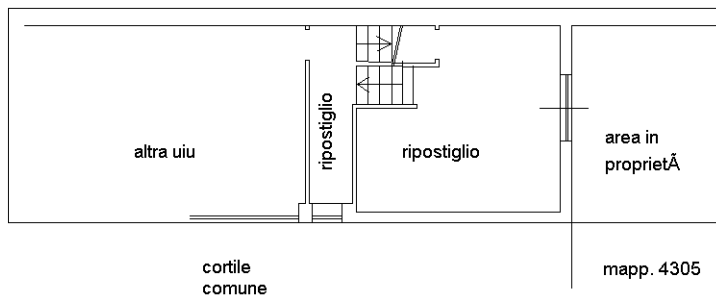

Ultima planimetria in atti

Catasto dei Fabbricati - Situazione al 12/10/2023 - Comune di ALBAVILLA(A143) - < Sez. urbana VIL - Foglio 17 - Particella 775 - Subalterno 708 >
VIA MANZONI n. 6 Piano T-1 - 2