

MODULARIO
a r.r. n. 497




MINISTERO DELLE FINANZE
DIPARTIMENTO DEL TERRITORIO
CATASTO EDILIZIO URBANO (RDL 13-4-1939, n. 652)

MOD. BN (CEU)

LIRE
200

Planimetria di u.i.u. in Comune di ALBAVILLA via PORRO civ. 2

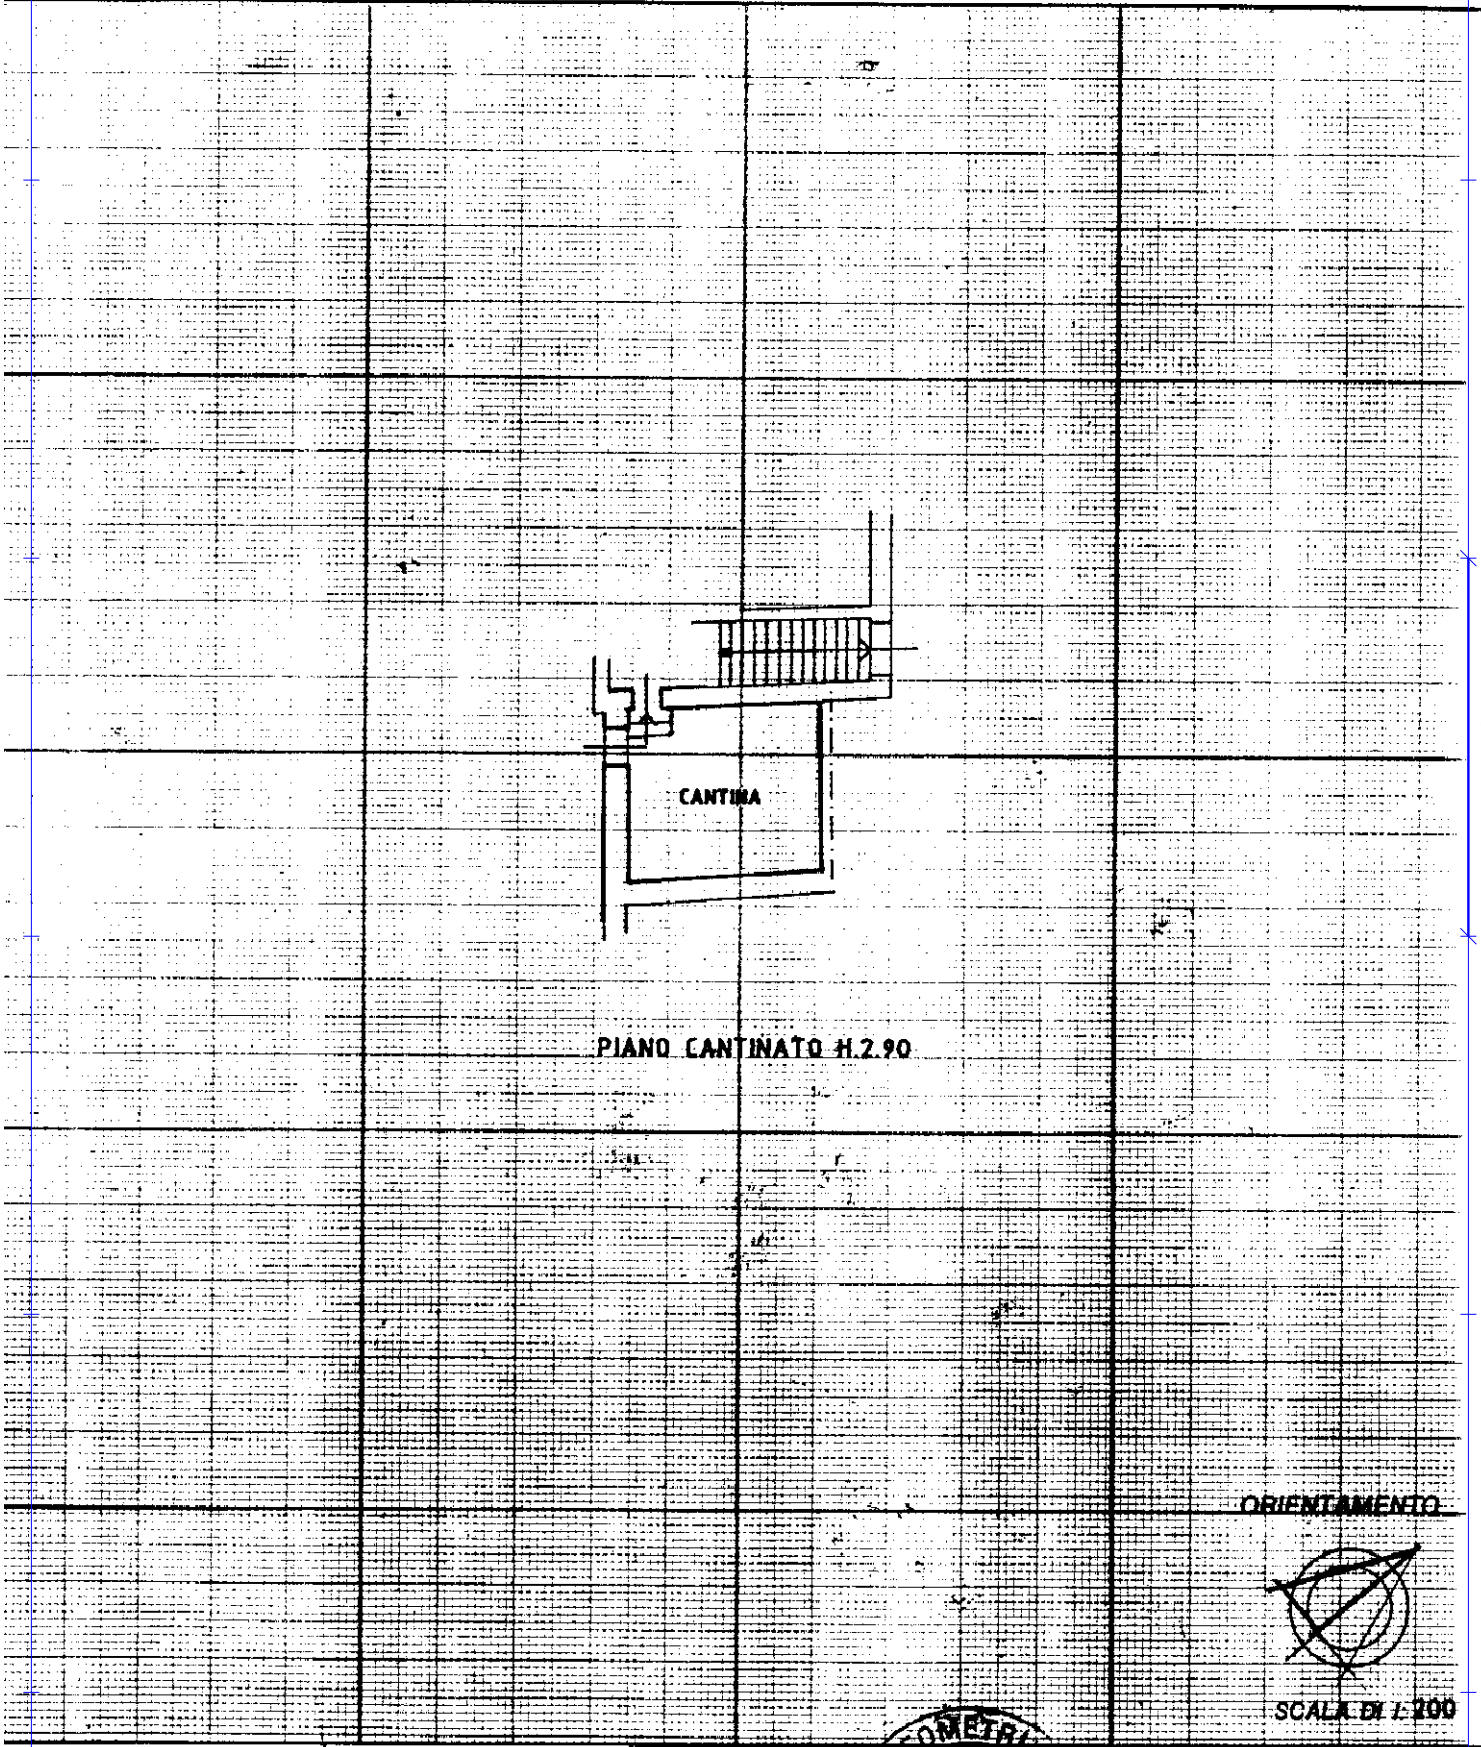

PIANO CANTINATO H.2.90

ORIENTAMENTO



SCALA DI 1:200

Dichiarazione di N.C.
 Denuncia di variazione
Data presentazione: 02/11/2001 - Data: 27/02/2026 - n. T98714 - Richiedente: SGGRSR81D13H82Y
Totale schede: 1 - Formato di acquisizione: A4(210x297) - Formato richiesto: A4(210x297)
Identificativi catastali
F. VII/17
n. 782 sub. 5006

Compilata dal **GEOMETRA**
PORTA MARCO
(Titolo, cognome e nome)
iscritto all'albo dei geometri
della provincia di COMO n. 2328
data 18-10-2001 Firma *Marco Porta*



RISERVATO ALL'UFFICIO

Catasto dei Fabbricati - Situazione al 27/02/2026 - Comune di ALBAVILLA(A143) - < Sez. urbana VII - Foglio 17 - Particella 780 - Subalterno 704 >
VIA PIETRO PORRO n. 2 Piano 51