


Agenzia del Territorio
CATASTO FABBRICATI
Ufficio Provinciale di
Como

Dichiarazione protocollo n. CO0119761 del 22/06/2006	
Planimetria di u.i.u. in Comune di Albese Con Cassano	
Via Cattaneo Don Cesare	civ. 2
Identificativi Catastali:	Compilata da:
Sezione: ALB	Brambilla Roberto
Foglio: 12	Iscritto all'albo:
Particella: 3127	Periti Edili
Subalterno: 703	Prov. Como
	N. 1383



Scheda n. 1 Scala 1:200

PIANO TERRA

ALTRA U.I.U

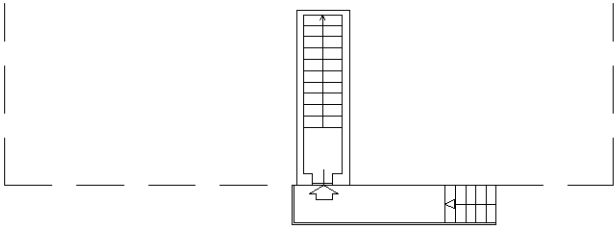

PIANO PRIMO (sottotetto) h.m.: 2,40 mt.

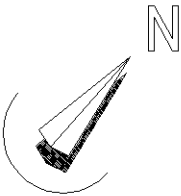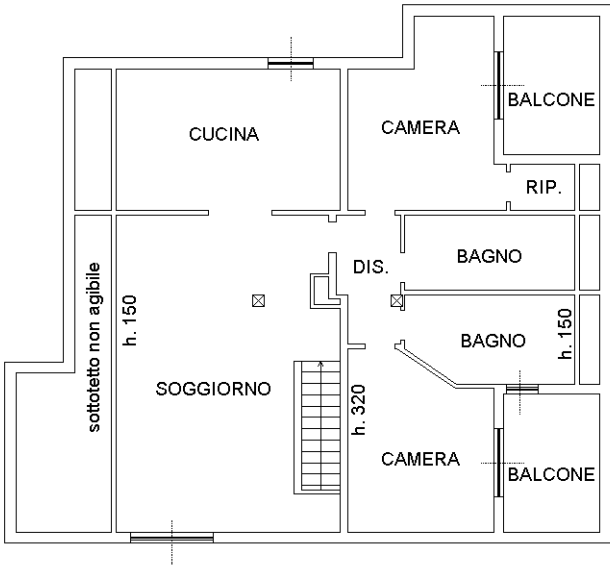

Ultima planimetria in atti