


Agenzia delle Entrate
CATASTO FABBRICATI
Ufficio Provinciale di
Como

Dichiarazione protocollo n. CO0163671 del 17/12/2015	
Planimetria di u.i.u. in Comune di Lurago D'erba	
Via Dante Alighieri	
civ. 28	
Identificativi Catastali:	Compilata da:
Sezione: COL	Donghi Luca
Foglio: 4	Iscritto all'albo:
Particella: 914	Geometri
Subalterno: 702	Prov. Como
	N. 02209

Scheda n. 1 Scala 1:200

Piano Terra
H= 2,30 m

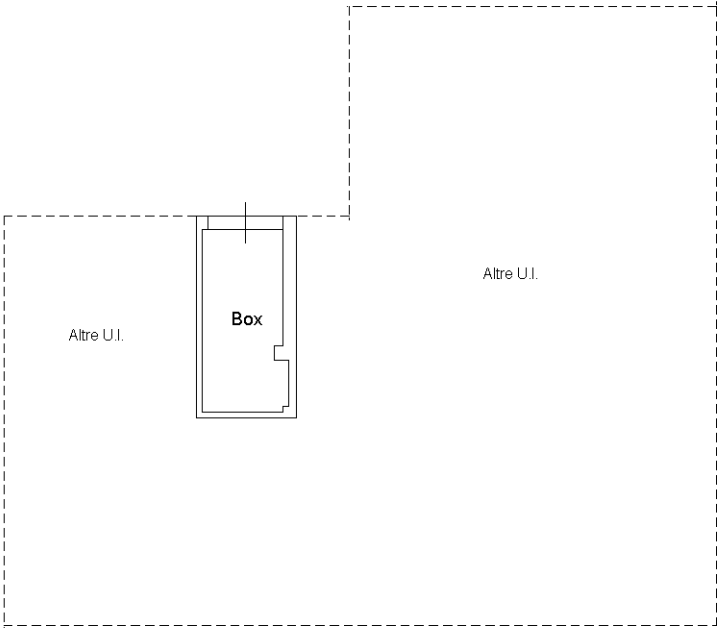

Ultima planimetria in atti