

Agenzia delle Entrate
CATASTO FABBRICATI
Ufficio Provinciale di
Lecco

Dichiarazione protocollo n. del
Planimetria di u.i.u. in Comune di Galbiate
Via Pedro Vasena

civ. 2

Identificativi Catastali:

Sezione: SAL
Foglio: 2
Particella: 592
Subalterno: 707

Compilata da:
Valsecchi Mirko


Iscritto all'albo:
Geometri

Prov. Lecco

N. 00525

Scheda n. 1

Scala 1:200

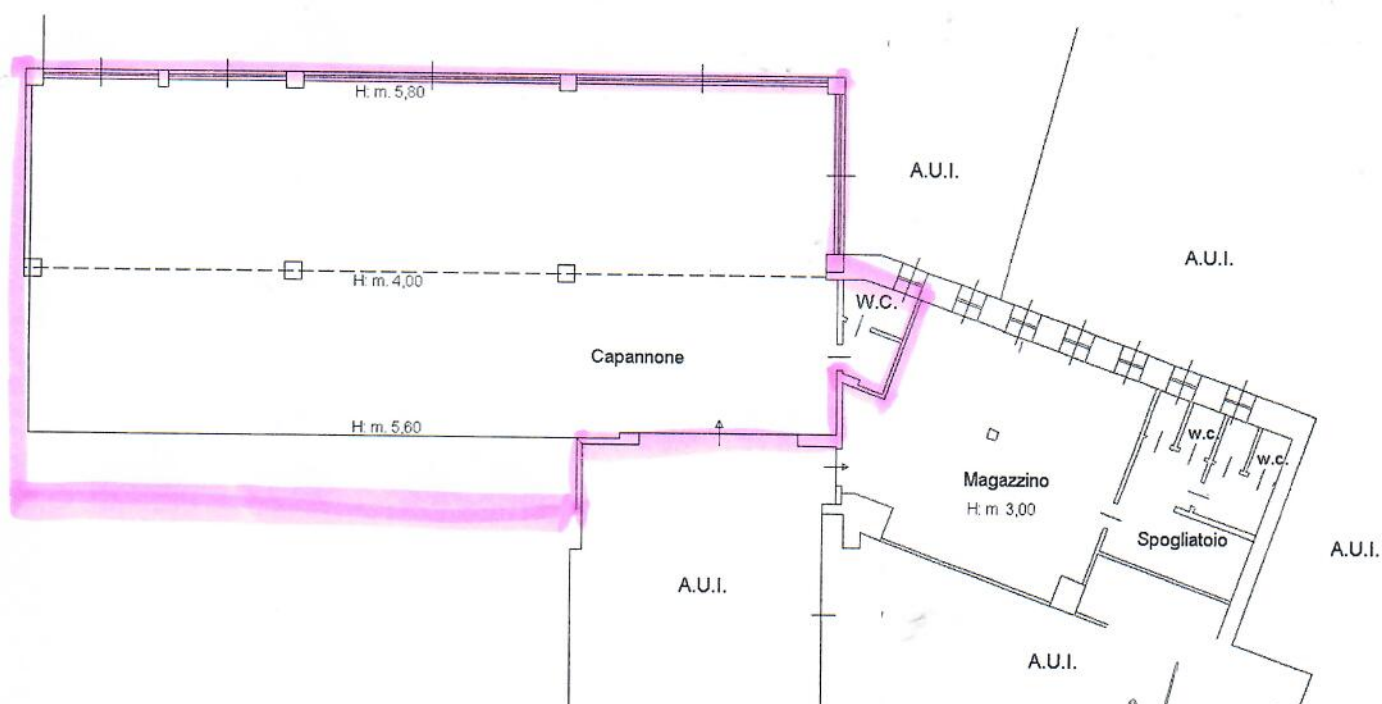

PIANO TERRA