



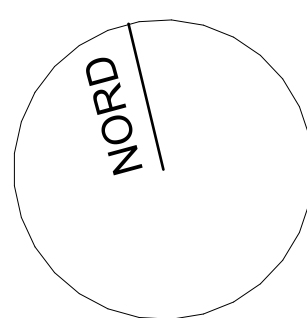


PLANIMETRIA GENERALE sc. 1:200

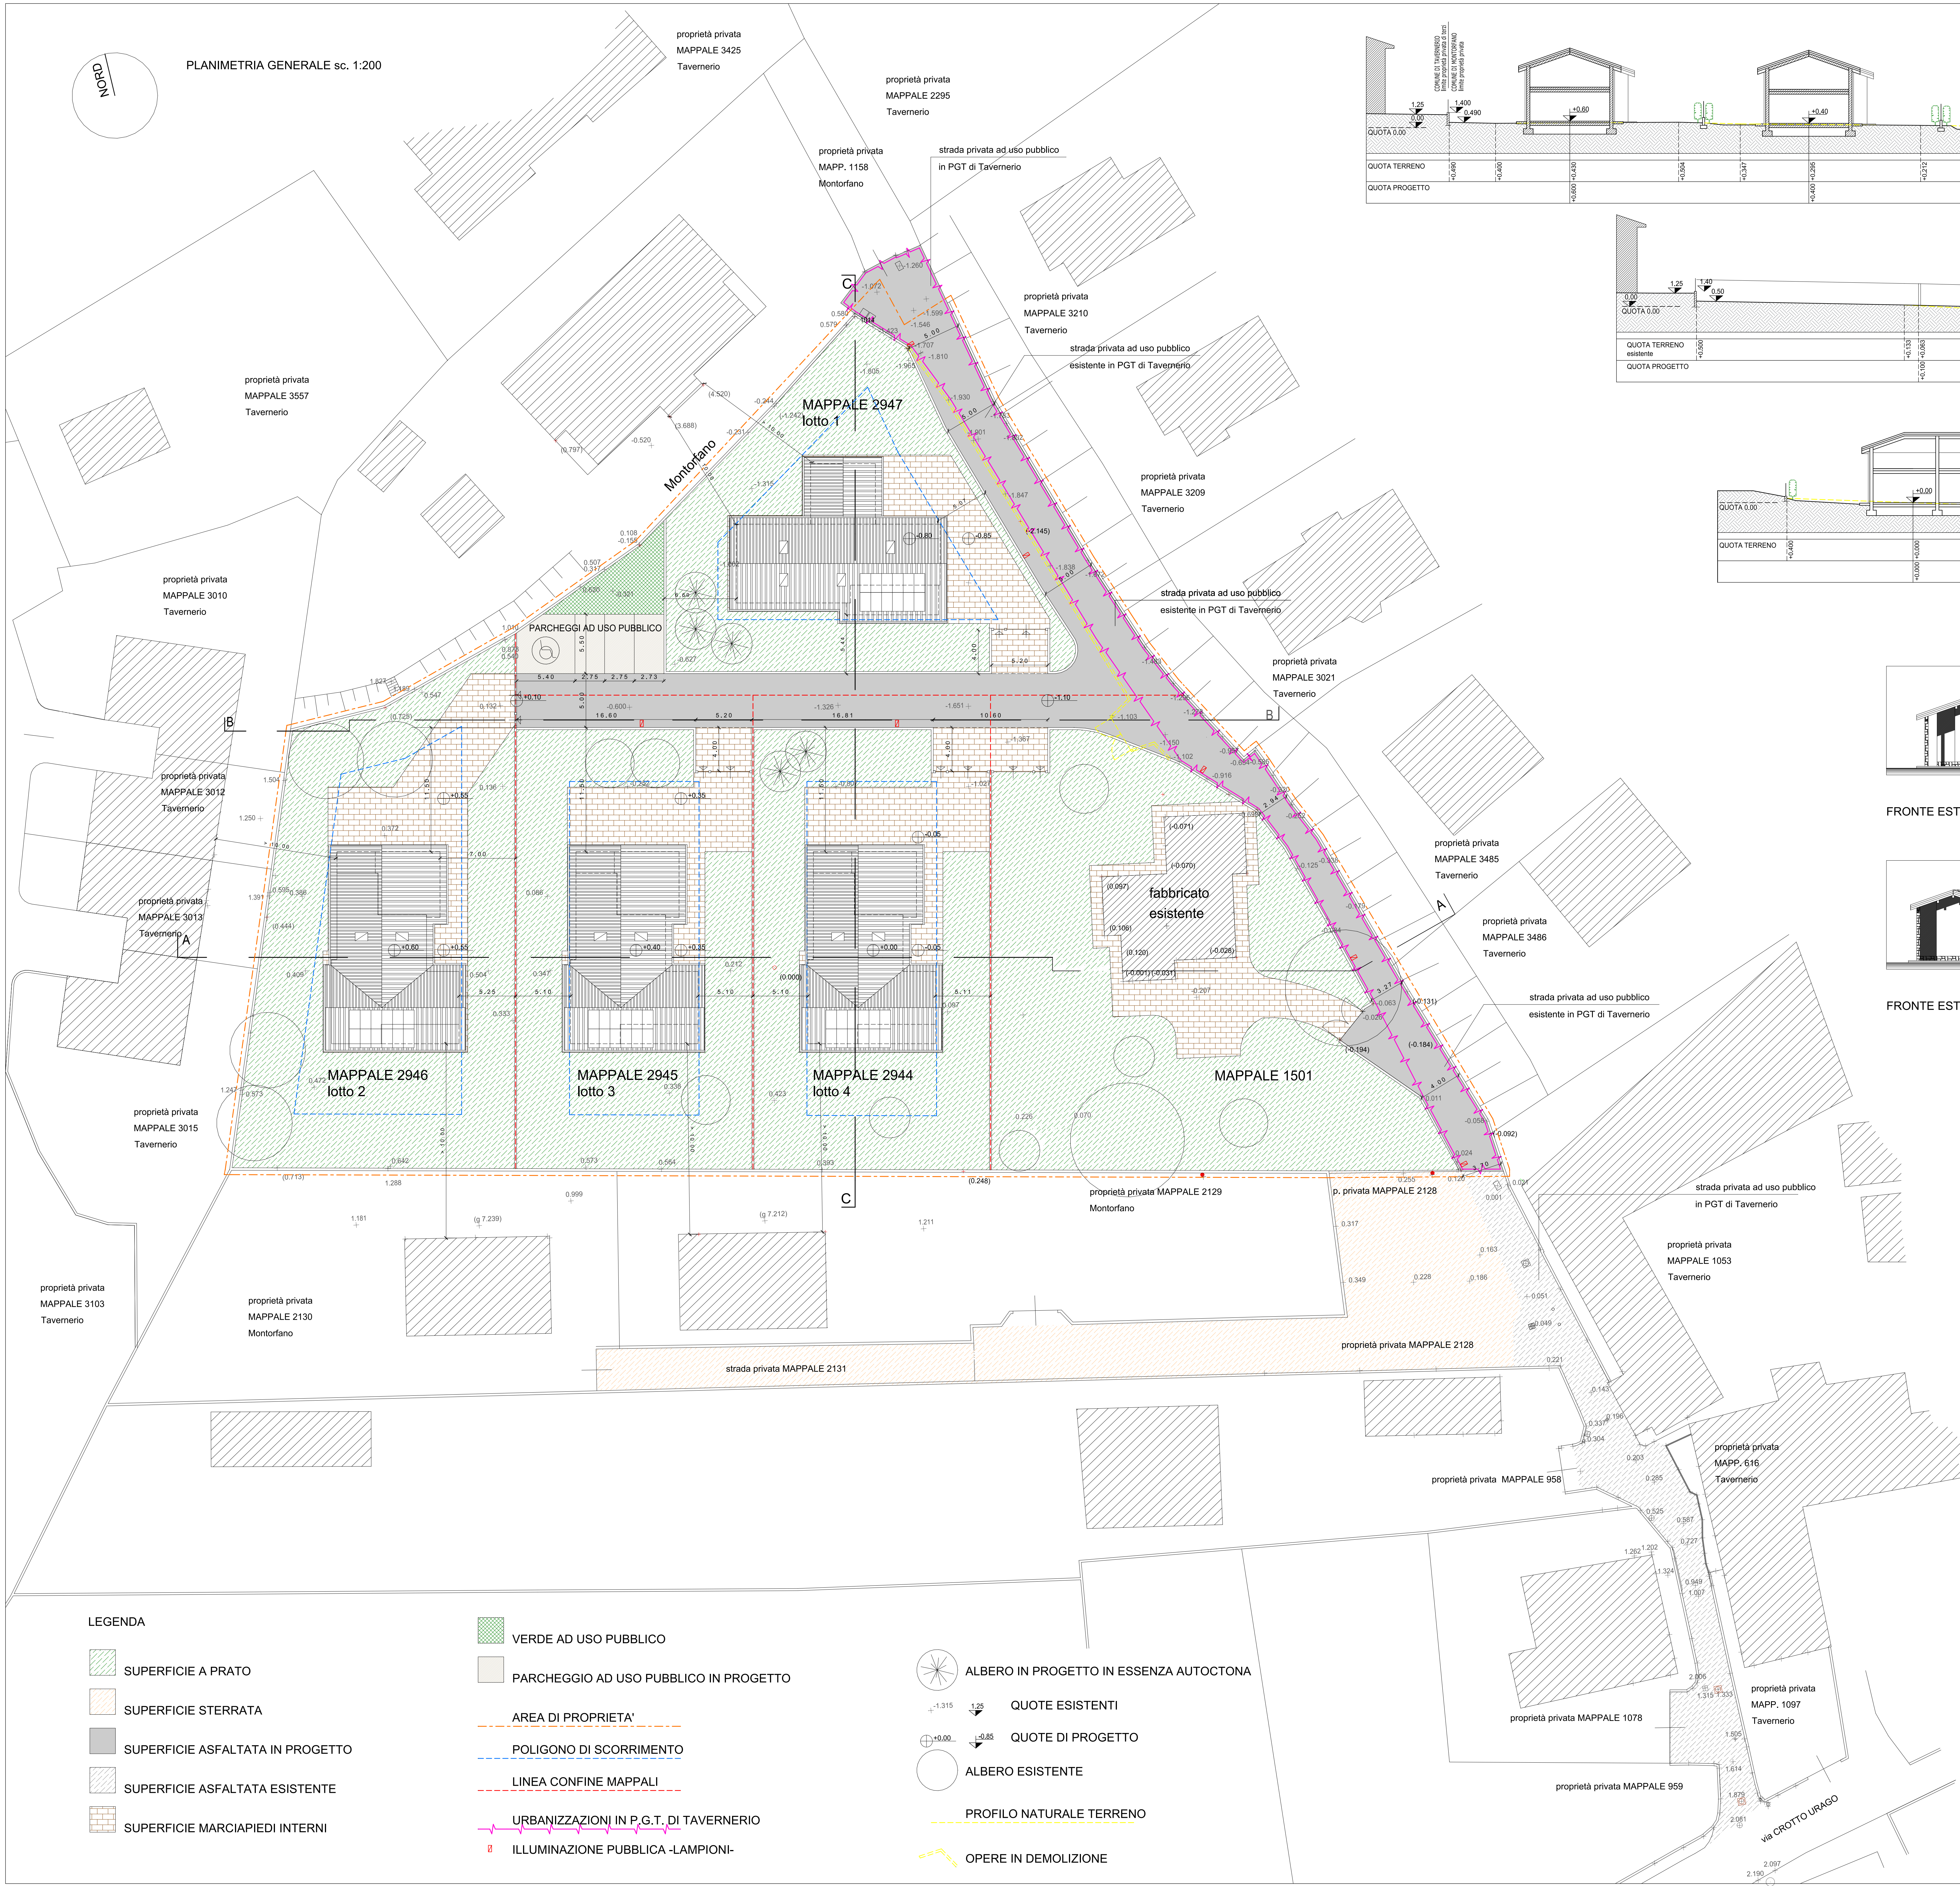


LEGENDA

- VERDE AD USO PUBBLICO
- SUPERFICIE A PRATO
- SUPERFICIE STERRATA
- SUPERFICIE ASFALTATA IN PROGETTO
- SUPERFICIE ASFALTATA ESISTENTE
- SUPERFICIE MARCIAPIEDI INTERNI
- PARCHEGGIO AD USO PUBBLICO IN PROGETTO
- AREA DI PROPRIETA'
- POLIGONO DI SCORRIMENTO
- LINEA CONFINE MAPPALE
- URBANIZZAZIONI IN P.G.T. DI TAVERNERIO
- ILLUMINAZIONE PUBBLICA -LAMPIONI-


- ALBERO IN PROGETTO IN ESSENZA AUTOCTONA
- QUOTE ESISTENTI
- QUOTE DI PROGETTO
- ALBERO ESISTENTE
- PROFILO NATURALE TERRENO
- OPERE IN DEMOLIZIONE

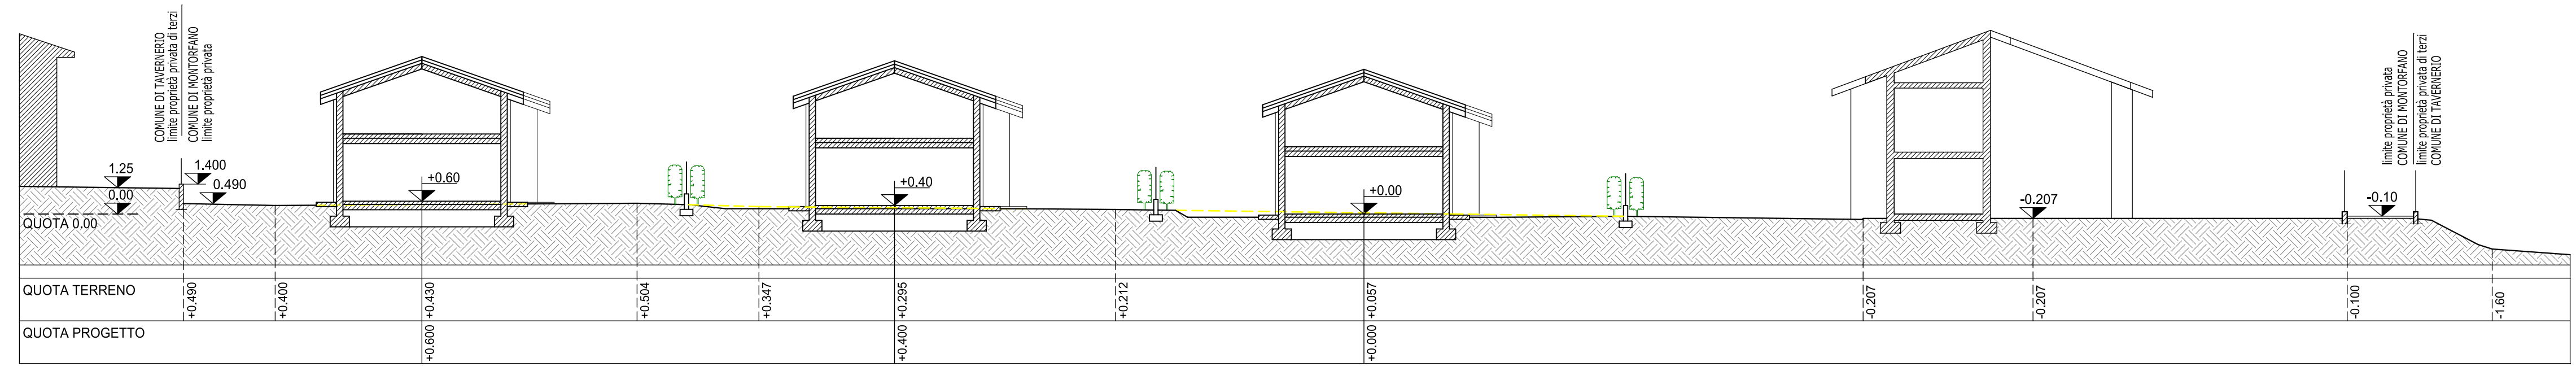


SEZIONE A-A sc. 1:200

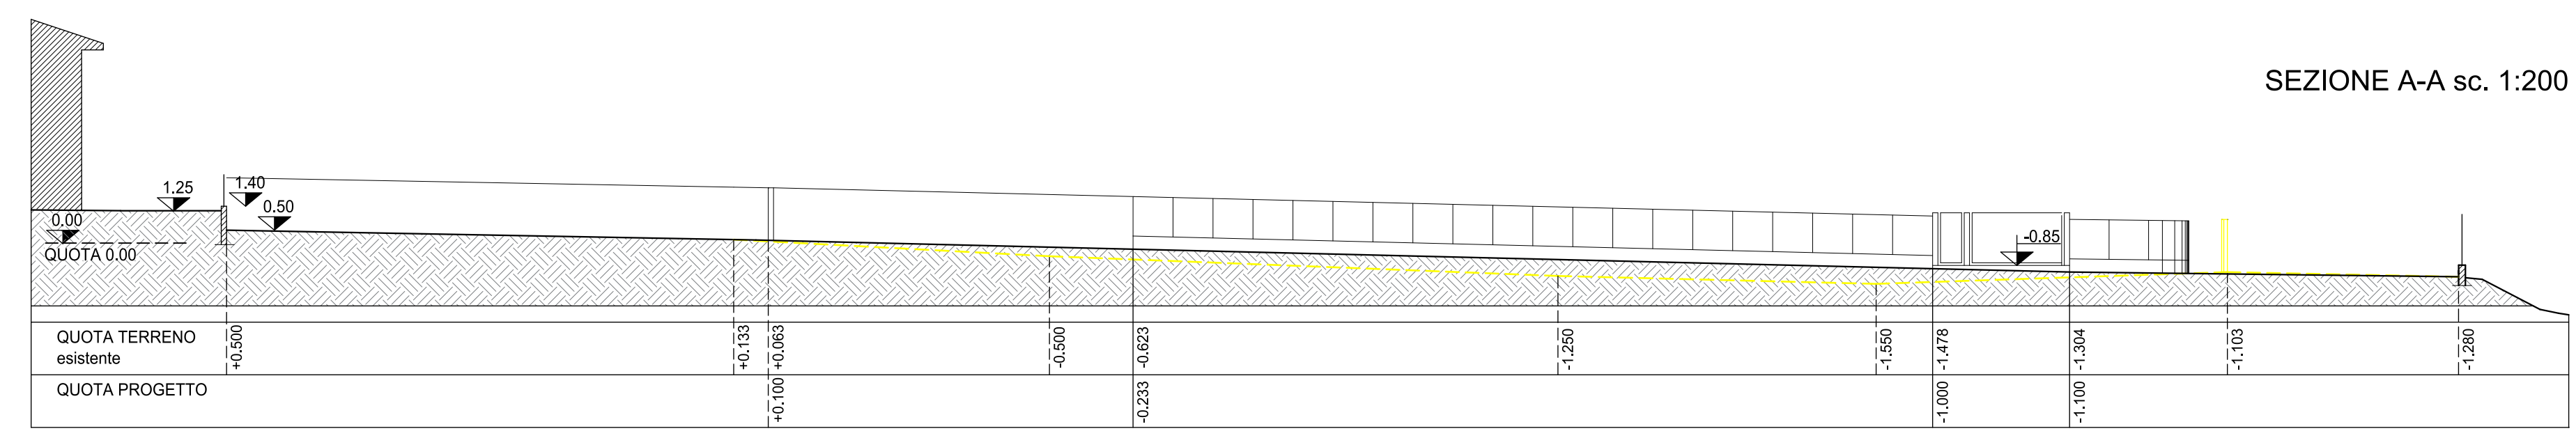


SEZIONE B-B sc. 1:200

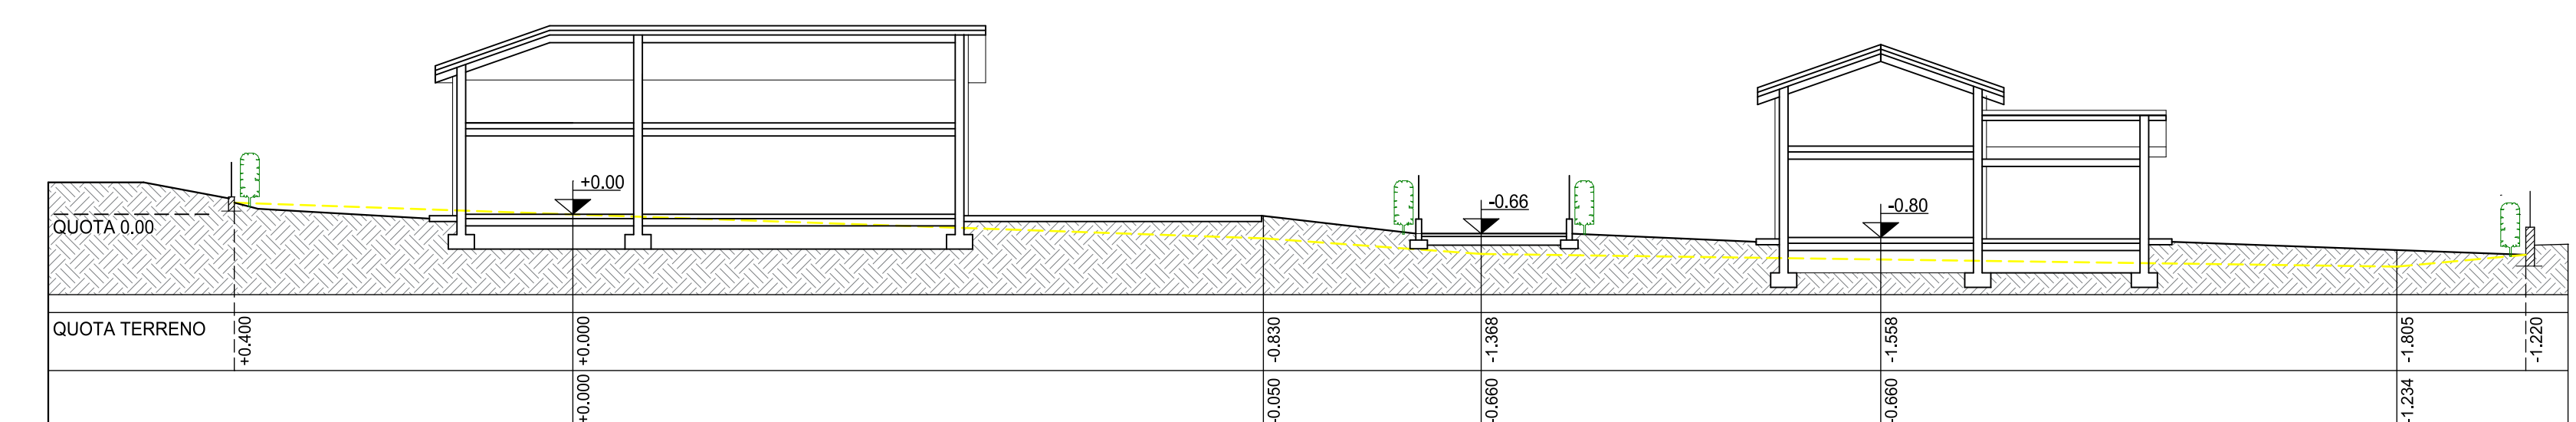


SEZIONE C-C sc. 1:200

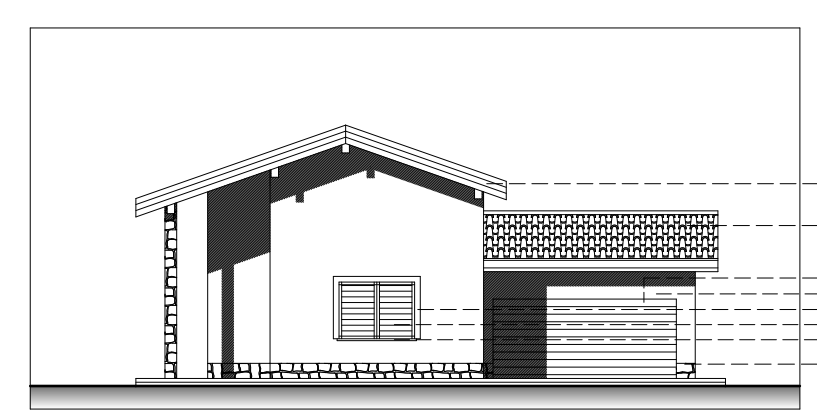

FRONTE EST lotto 1 sc. 1:200

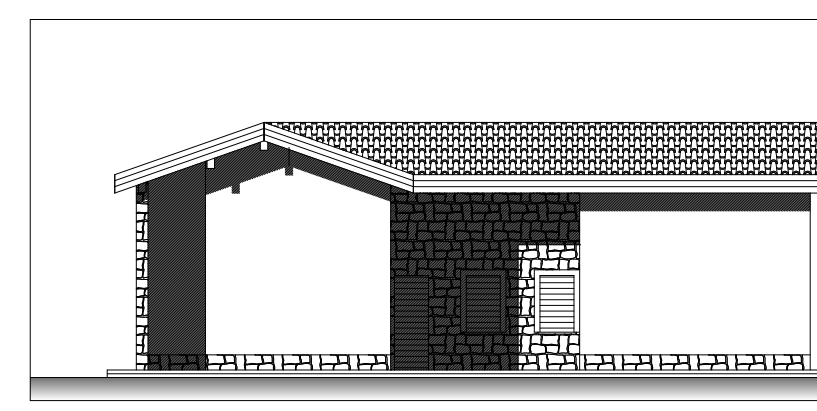

FRONTE EST lotti 2-3-4 sc. 1:200

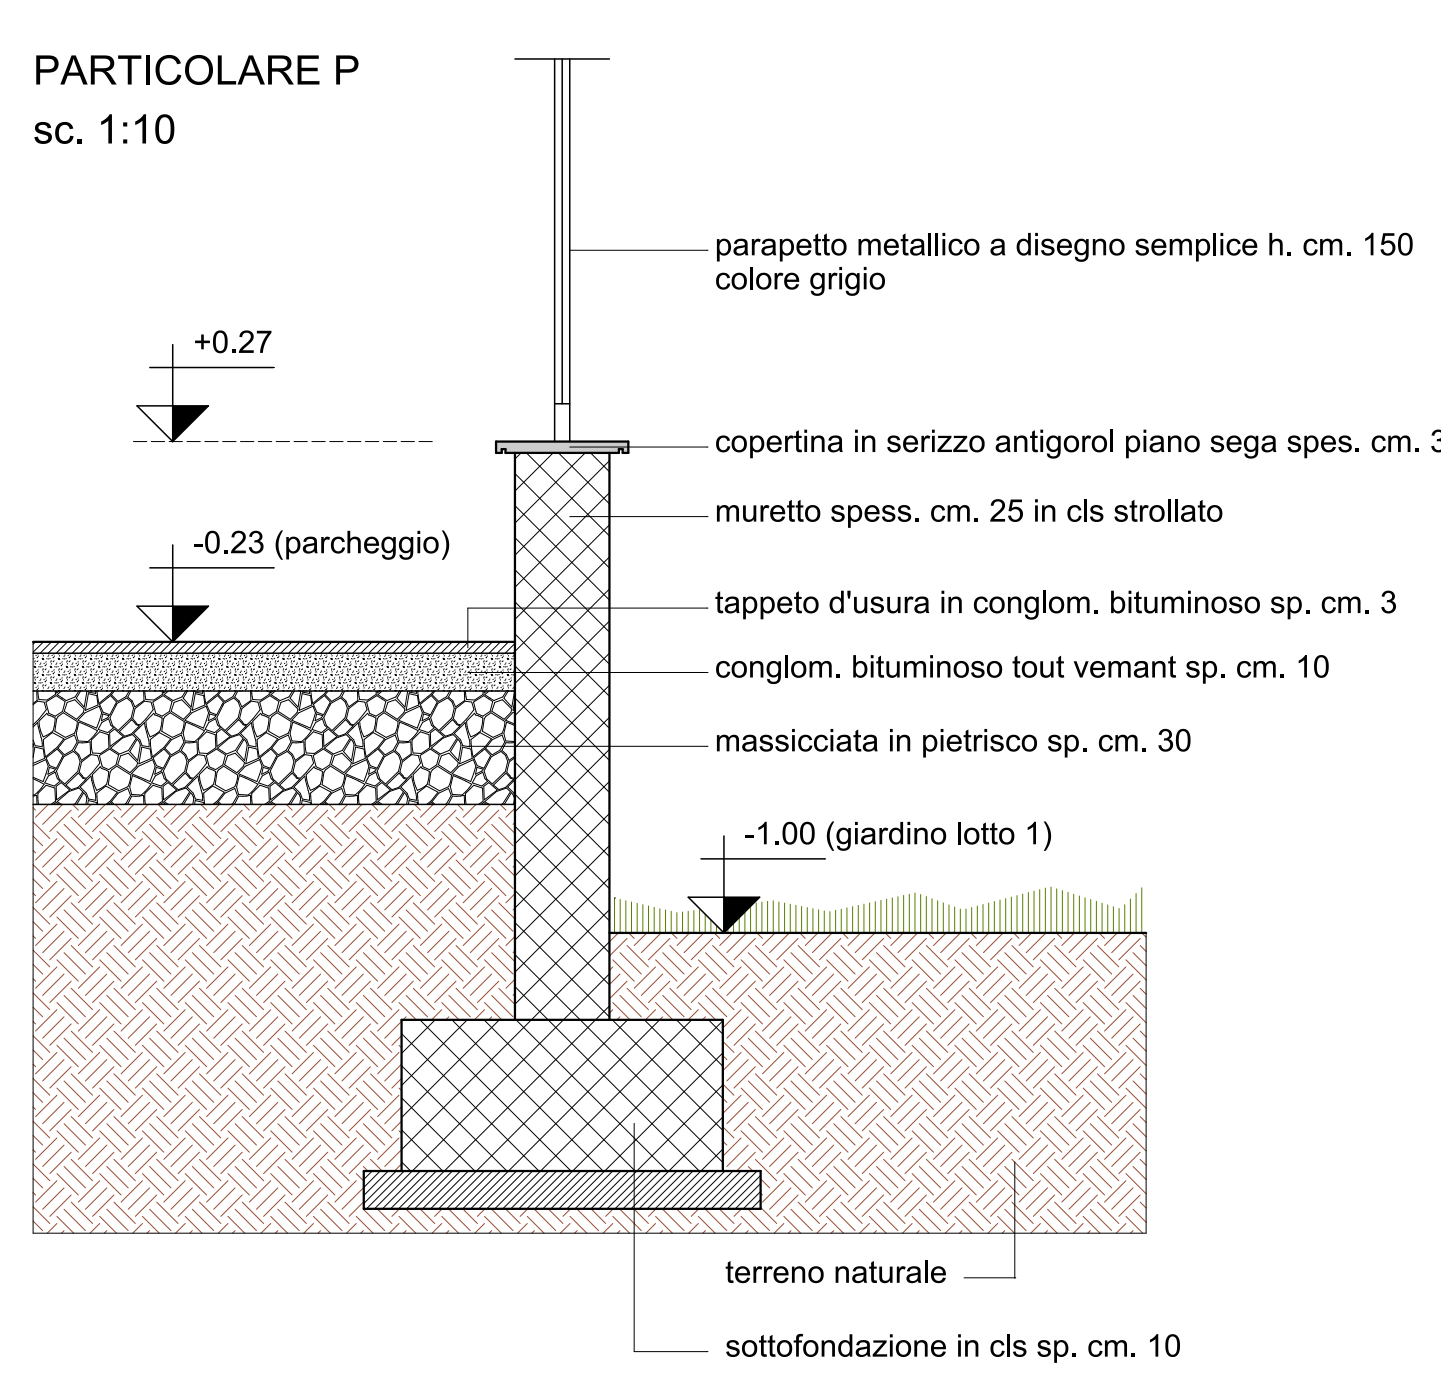

COMUNE DI MONTORFANO (CO) VIA CROTTU URAGO  
mapp.li nn. 1501, 2944, 2945, 2946, 2947

SIG.RA MANUELA CASARTELLI

PERMESSO DI COSTRUIRE CONVENZIONATO  
DI VIA CROTTU URAGO A CONFINO CON TAVERNERIO

PER REALIZZAZIONE DI OPERE DI URBANIZZAZIONE  
E REALIZZAZIONE DI CASA MONOFAMILIARE LOTTO 1

PROGETTO  
planimetria, sezioni A-A, B-B, C-C  
prospetti tipo, particolare urbanizzazioni

scala 1:200 - 1:10 **VIP 05** data 03/01/2018